


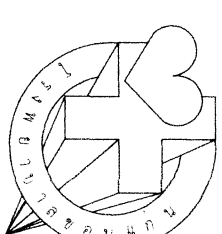

งานสำรวจและออกแบบ  
กลุ่มงาน

โครงสร้างพื้นฐานและวิศวกรรมทางการแพทย์



โรงพยาบาลขอนแก่น  
56 ถ.ศรีจันทร์ ต.ในเมือง  
อ.เมือง จ.ขอนแก่น 40000

เอกสารเลขที่ : รพ.ขก.087/ส.บ./63

โครงการ :  
ปรับปรุงห้องสอบ 11 ห้อง  
(ศูนย์หัวใจ ชั้น 3)

สถานที่ก่อสร้าง :  
โรงพยาบาลขอนแก่น

เขียนแบบ :  
นายวิฑูรย์ สวนกิจ  
นายช่างเทคนิค

วิศวกรโยธา :

วิศวกรเครื่องกล :

(.....)  
นายสาคร คอบค้อ  
ภก.33056

หัวหน้างานสำรวจและออกแบบ :

(.....)  
นายคมกฤษ อ่อนพุทธธา  
นายช่างเทคนิค

หน.กลุ่มงานโครงสร้างพื้นฐานฯ :

(.....)  
นายมานพ สุดเสน่ห์  
นายช่างเทคนิคชำนาญงาน


แสดงแบบ :

แผนที่แสดงตำแหน่งบริเวณก่อสร้าง

หมายเลขแบบ : แผนที่ :  
**A-01 05/17**

มาตราส่วน : ว/ด/ป  
NTS. 14/07/2563


หม้ายเขต  
แบบนี้เป็นกรรมสิทธิ์ของ โรงพยาบาลขอนแก่น  
ห้ามนำไปใช้โดยมิได้รับอนุญาต

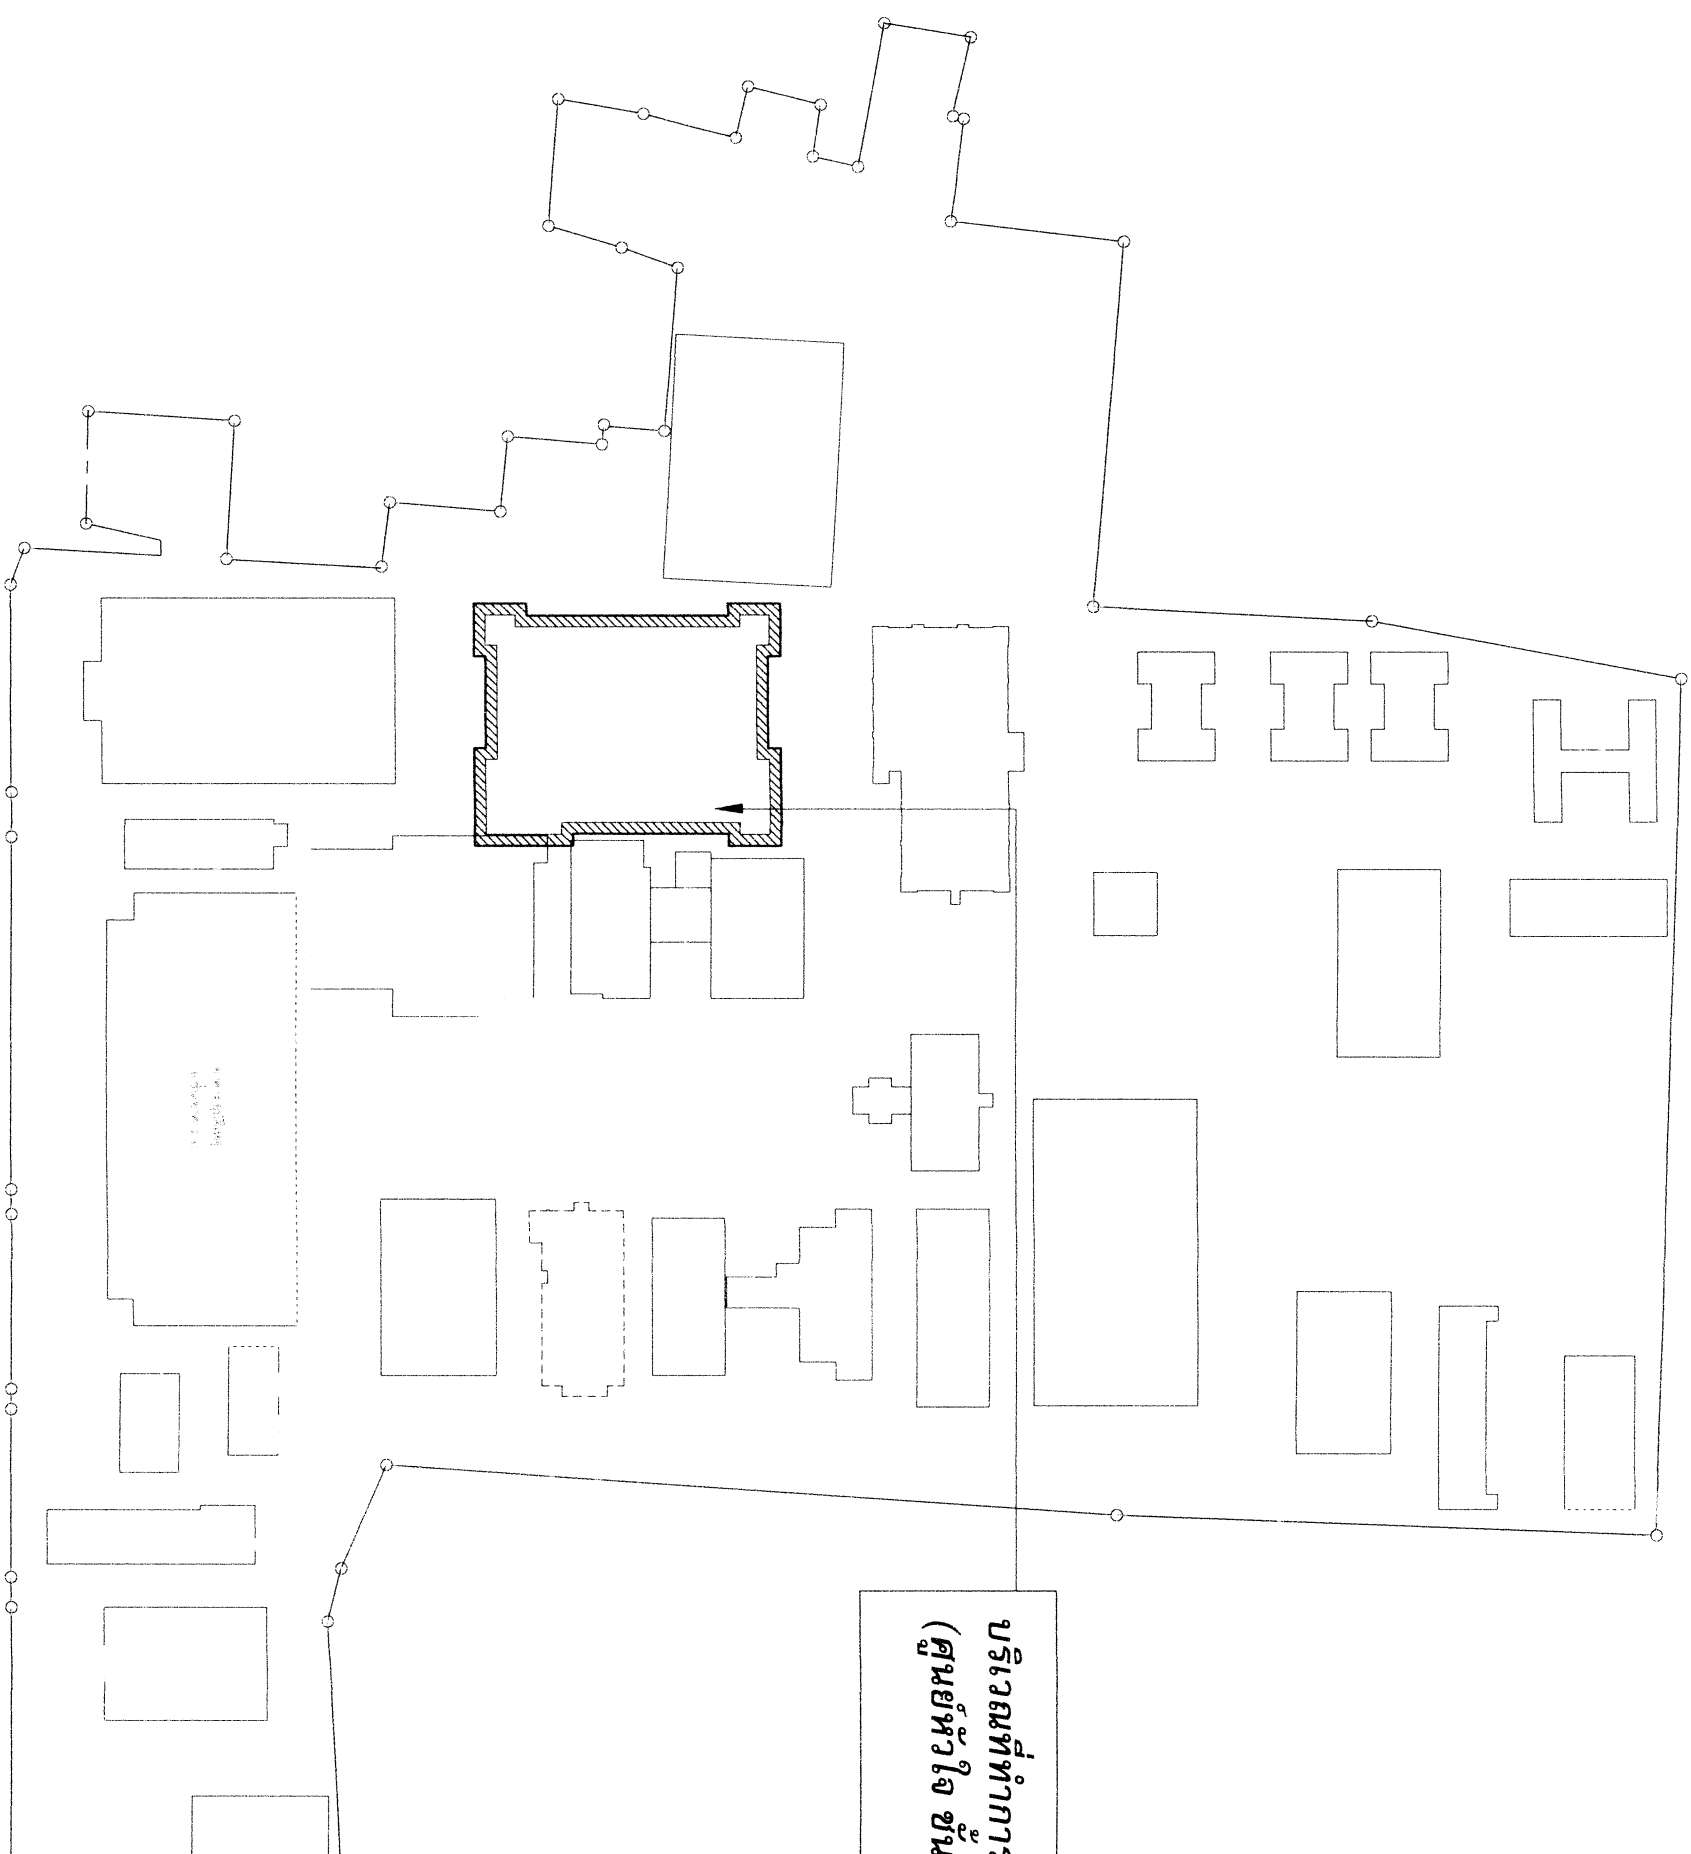

บริเวณที่ทำการปรับปรุงห้องสอบ 11 ห้อง  
(ศูนย์หัวใจ ชั้น 3)


แผนที่โรงพยาบาลขอนแก่น

21/07/2563 1:2000

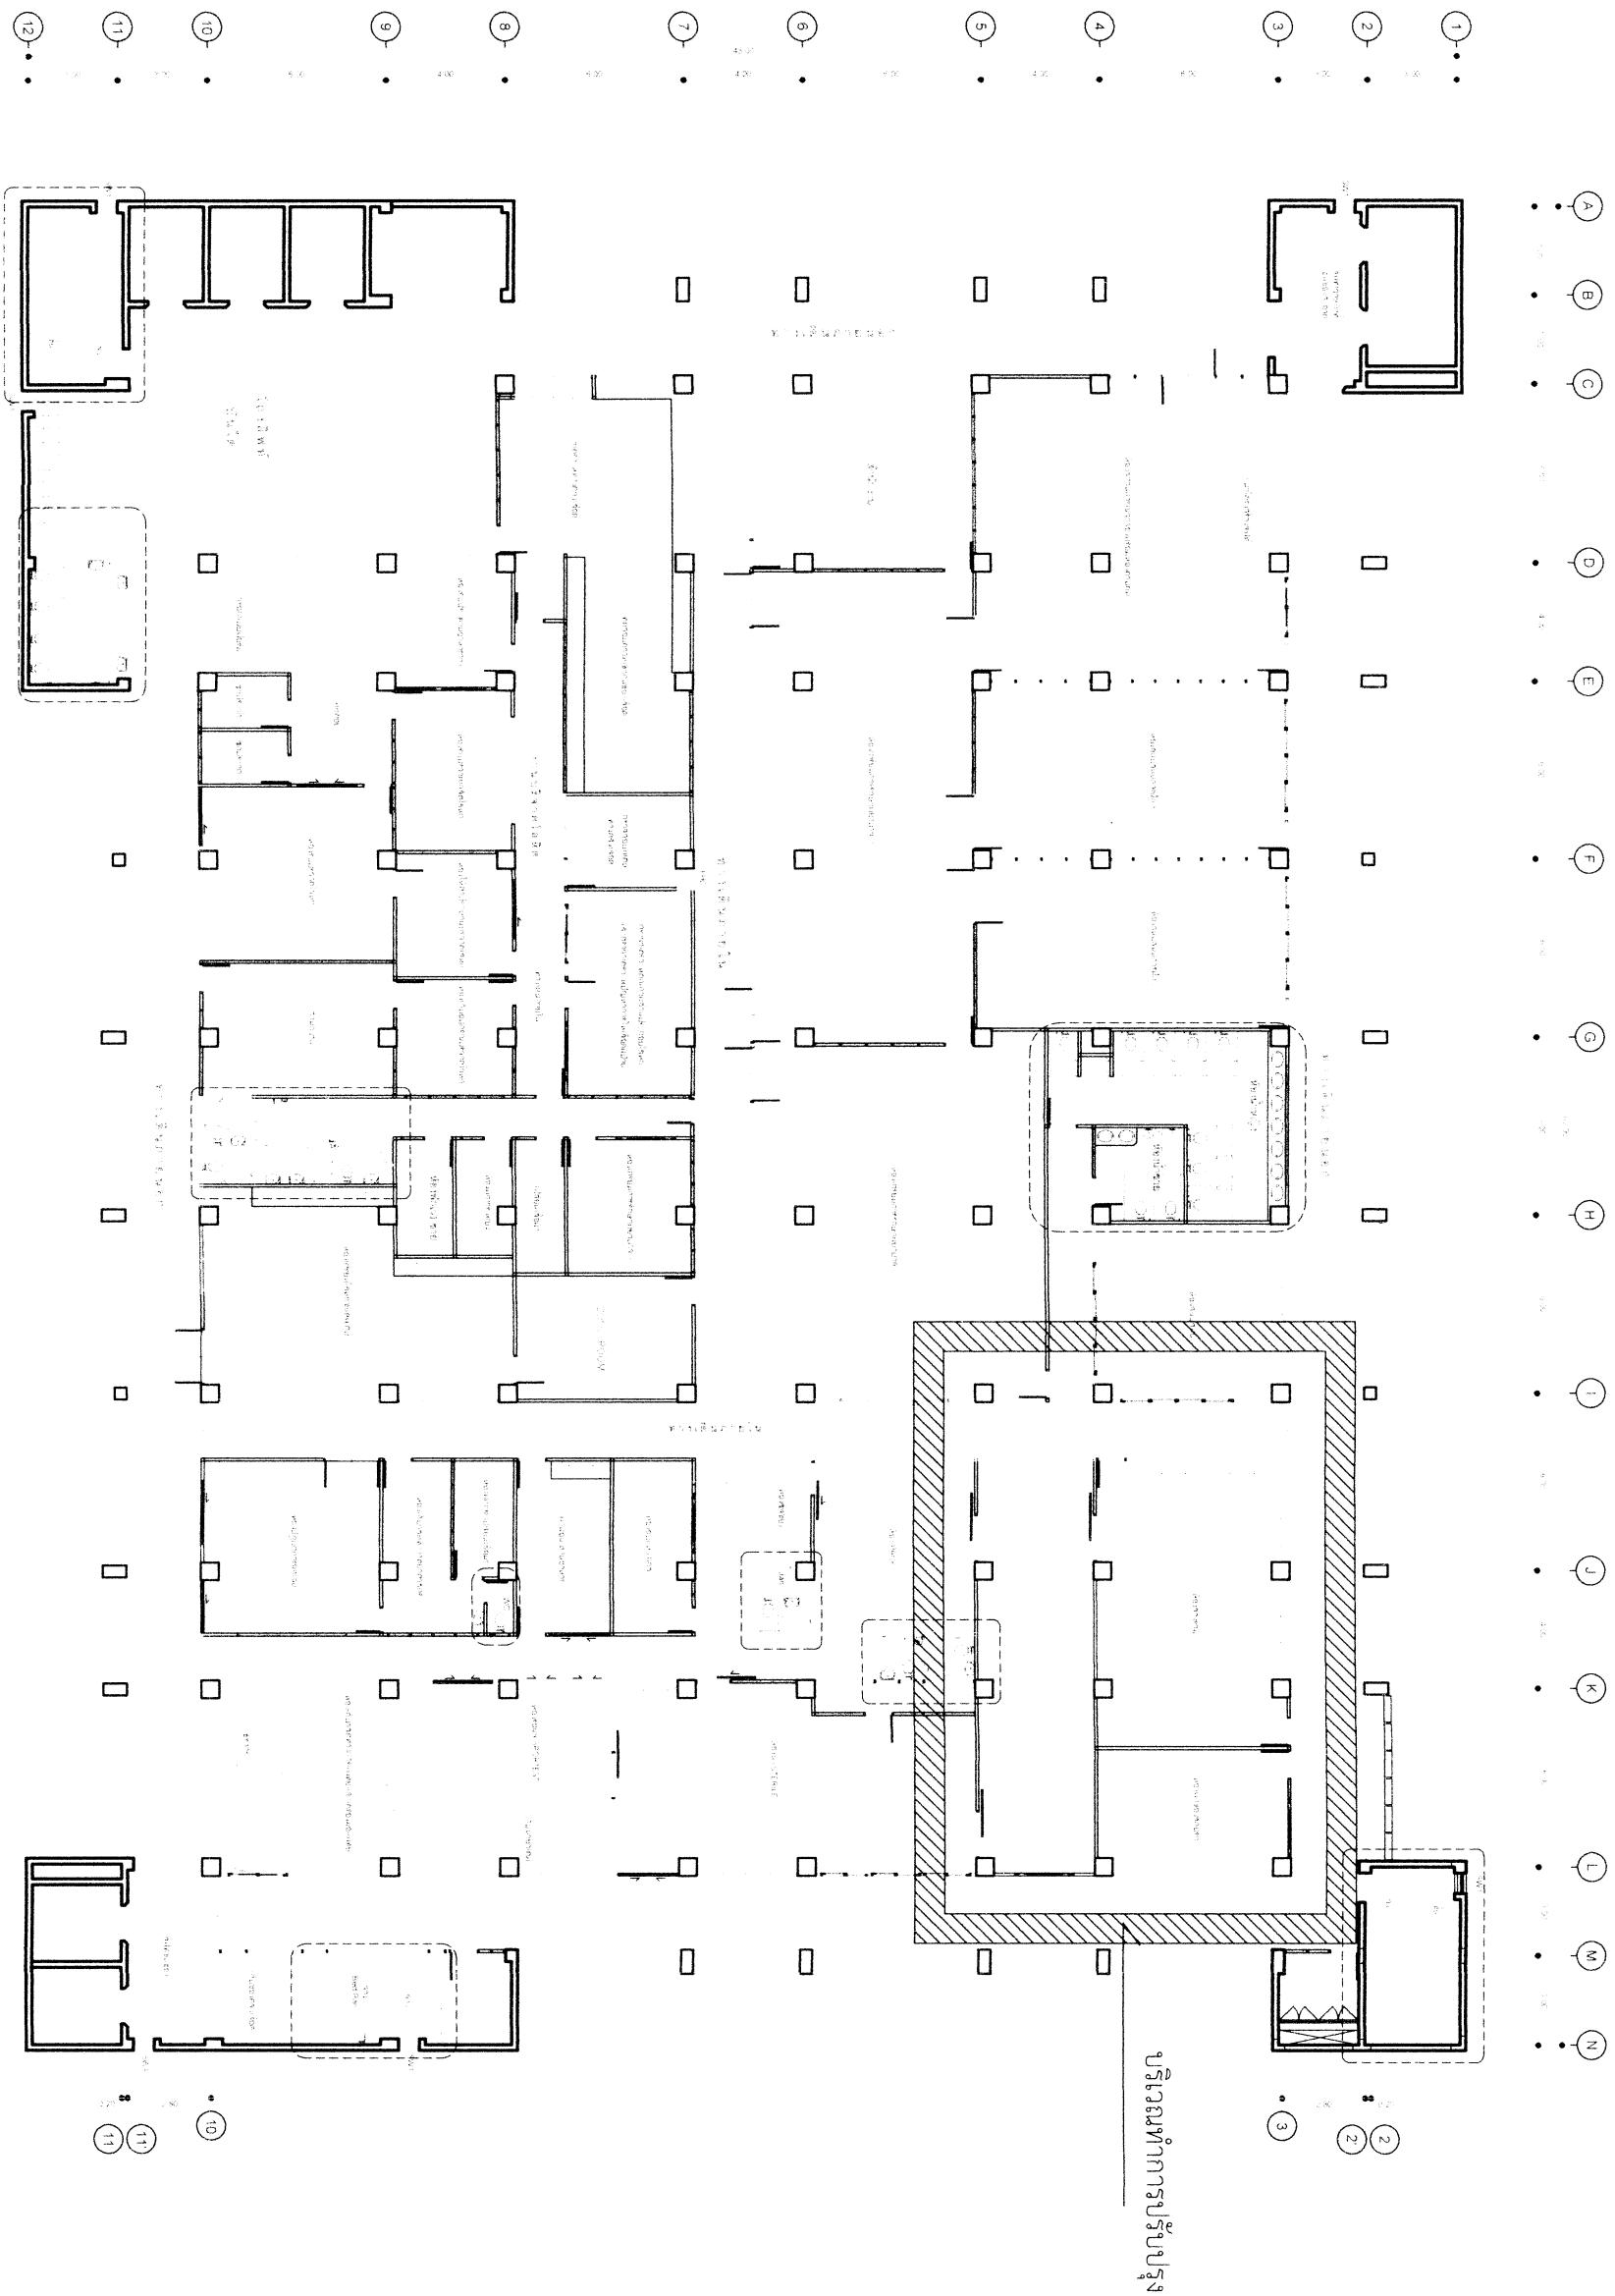


แปลนพื้นที่ 3 ก่อนทำการปรับปรุง

มาตราส่วน 1:250


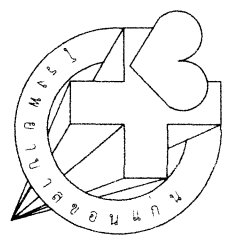



<p>งานสำรวจและออกแบบ กลุ่มงาน โครงสร้างพื้นฐานและวิศวกรรมทางการแพทย์</p>  <p>โรงพยาบาลขอนแก่น 56 ถ.ศรีจันทร์ ต.ในเมือง อ.เมือง จ.ขอนแก่น 40000</p> <p>เอกสารเลขที่ : รพ.ขก.087/ม.ย./63</p>	
<p>โครงการ : ปรับปรุงห้องสอบ 11 ห้อง (ศูนย์หัวใจ ชั้น 3)</p>	
<p>สถานที่ก่อสร้าง : โรงพยาบาลขอนแก่น</p>	
<p>เขียนแบบ : นายวิฑูรย์ สวมกิจ นายช่างเทคนิค</p>	
<p>วิศวกรโยธา : .....</p>	
<p>วิศวกรเครื่องกล : นายสาคร คอบค้อ ภก.33056</p>	
<p>หัวหน้างานสำรวจและออกแบบ : .....</p>	
<p>นายคมกฤษ ออมพุทธา นายช่างเทคนิค</p>	
<p>หน.กลุ่มงานโครงสร้างพื้นฐานฯ: .....</p>	
<p>นายมานพ สุดเสงี่ยม นายช่างเทคนิคชำนาญงาน</p>	
<p>แสดงแบบ: แปลนพื้นที่ 3 ก่อนทำการปรับปรุง</p>	
<p>หมายเลขแบบ : <b>A-02</b></p>	<p>แผ่นที่ : <b>06/17</b></p>
<p>มาตราส่วน 1:250</p>	<p>จ/ต/ป 14/07/2563</p>
<p>หมายเหตุ แบบนี้ถือเป็นการรับผิดชอบ วิศวกรผู้ออกแบบ ห้ามนำไปใช้โดยมิได้รับอนุญาต</p>	

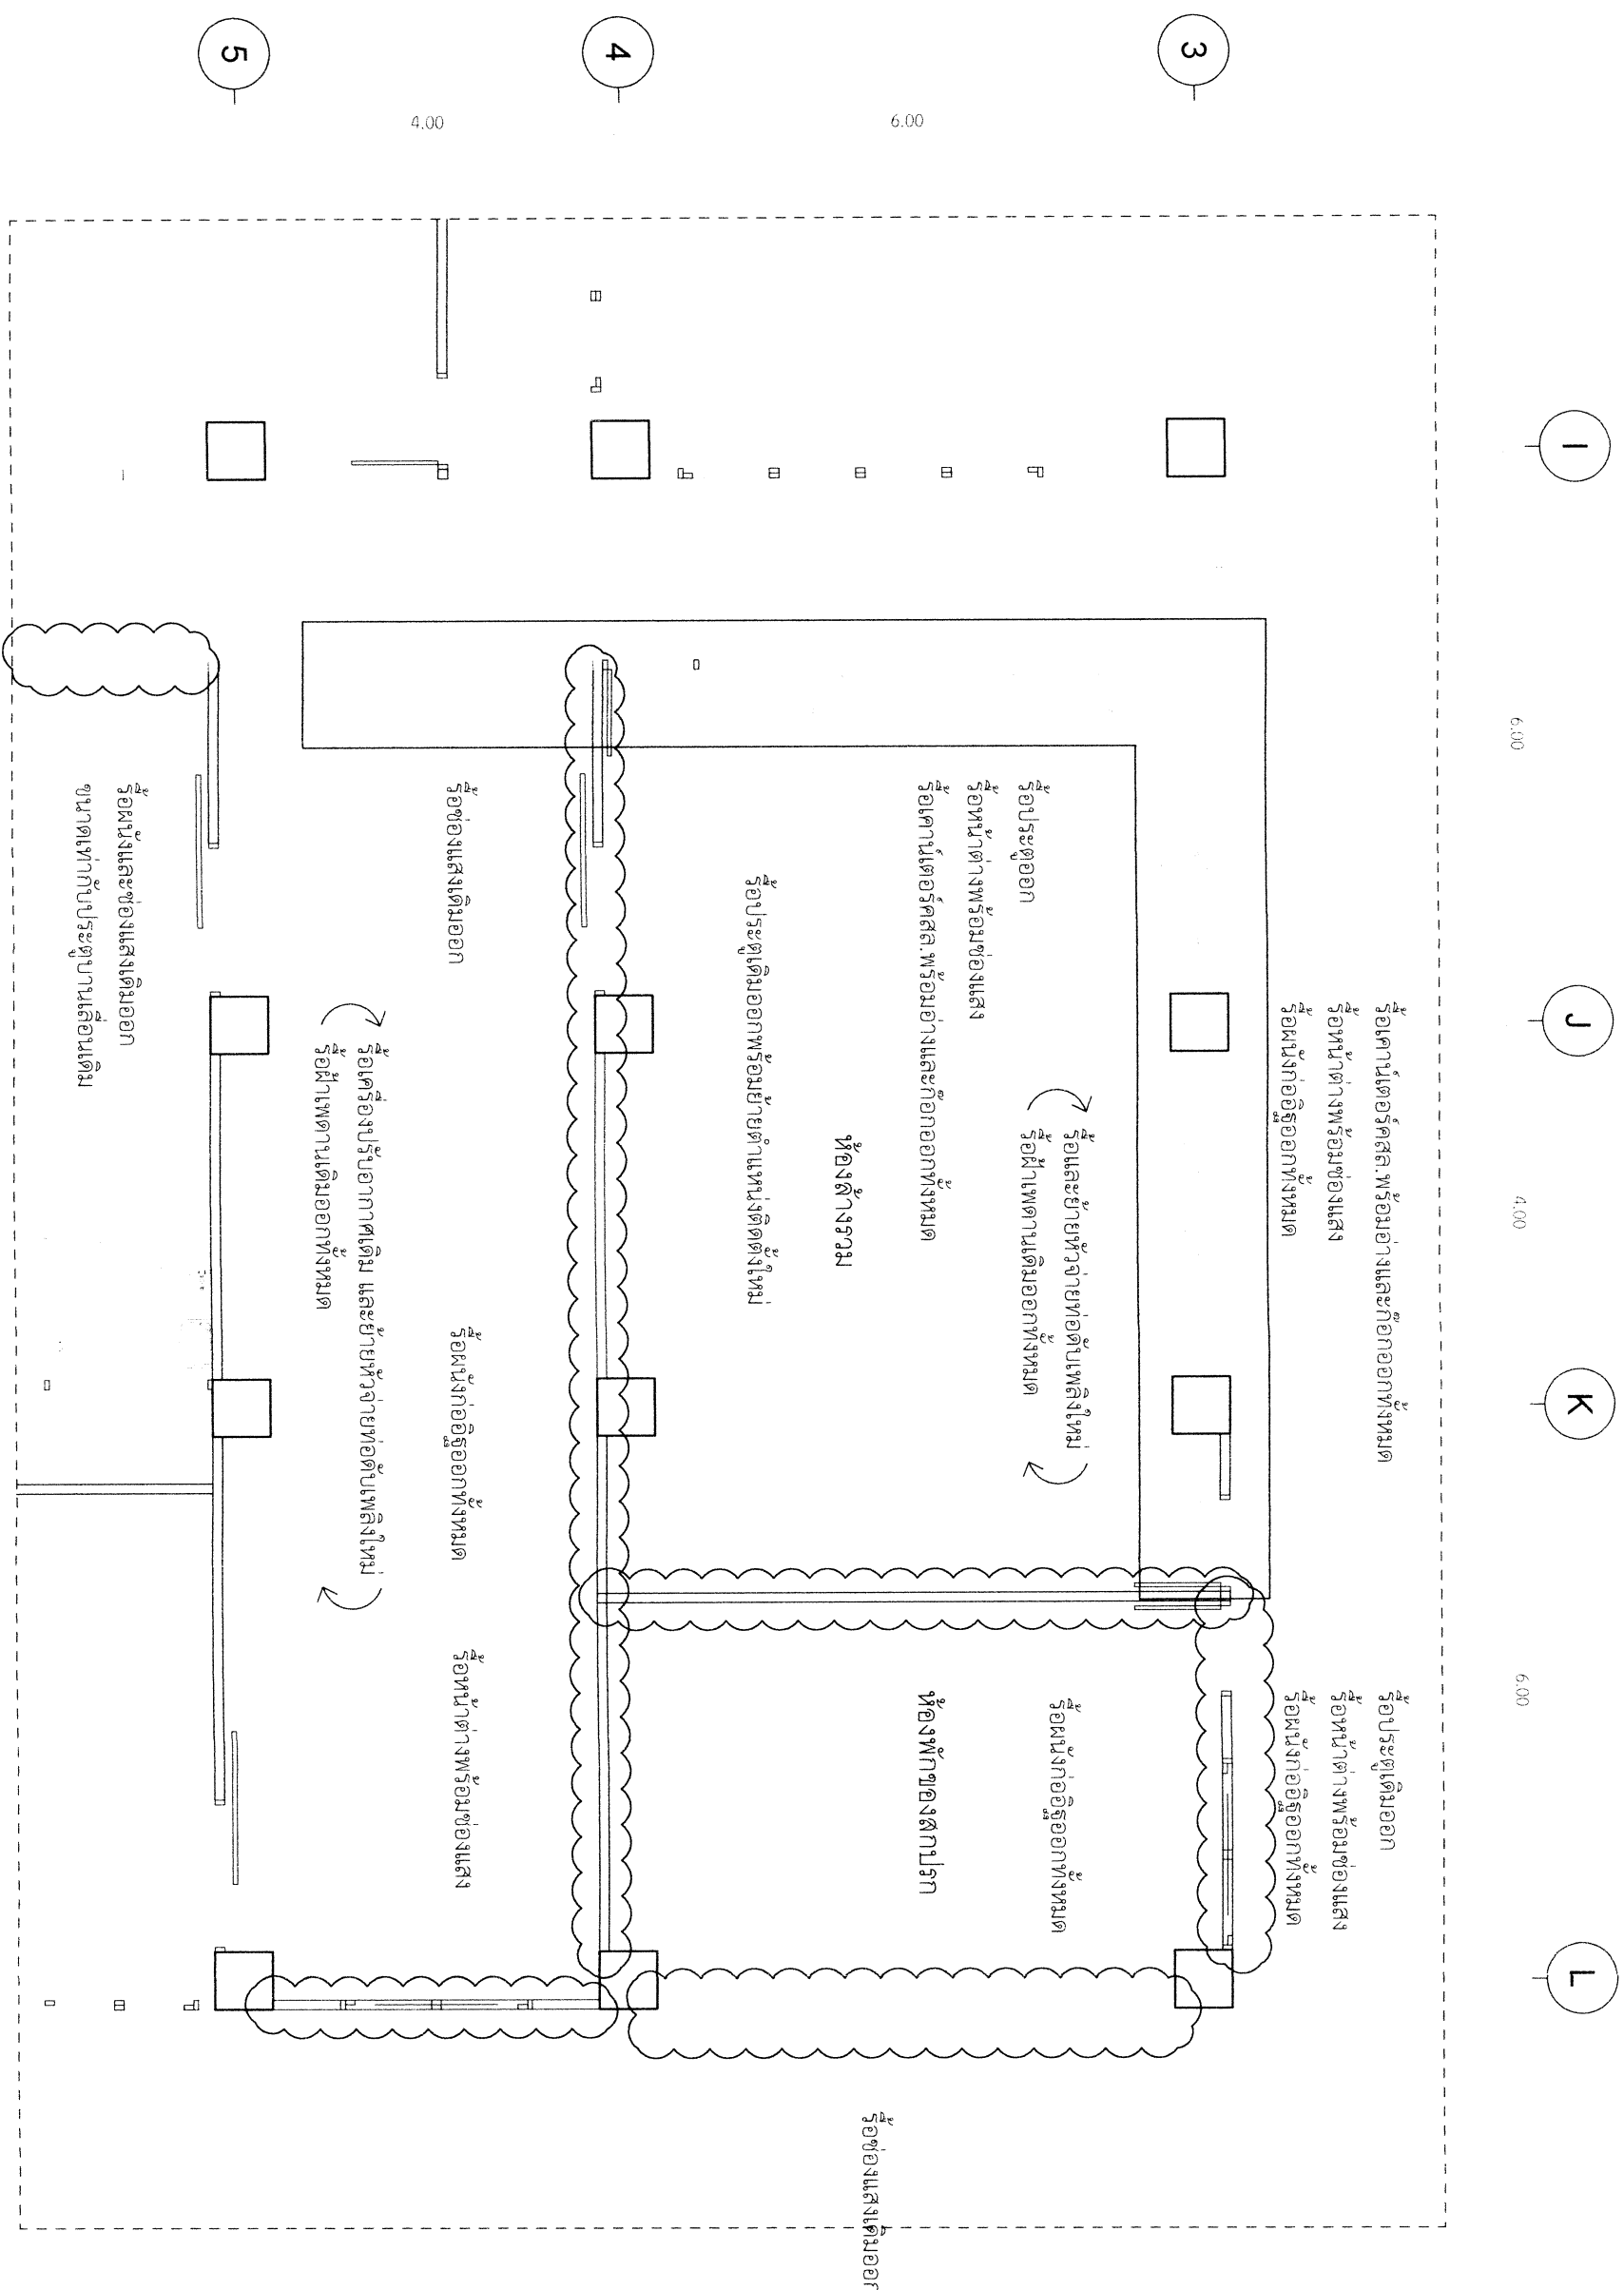



แปลนพื้นที่ 3 ก่อนทำการปรับปรุง

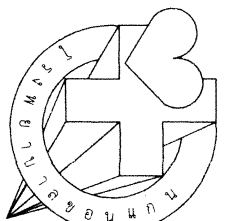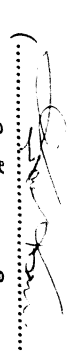มาตราส่วน 1:75

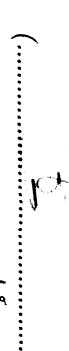งานสำรวจและออกแบบ กลุ่มงาน โครงสร้างพื้นฐานและวิศวกรรมทางการแพทย์	
	
โรงพยาบาลขอนแก่น 56 ถ.ศรีจันทร์ ต.ในเมือง อ.เมือง จ.ขอนแก่น 40000	
เอกสารเลขที่ : รพ.ชก.087/ผ.ย./63	
โครงการ : ปรับปรุงห้องสอบ 11 ห้อง (ศูนย์หัวใจ ชั้น 3)	
สถานที่ก่อสร้าง : โรงพยาบาลขอนแก่น	
เขียนแบบ :  นายอิทธิพล สอนกิจ นายช่างเทคนิค	
วิศวกรโยธา : .....	
วิศวกรเครื่องกล :  นายสาคร ศอบค้อ กก.33056	
หัวหน้างานสำรวจและออกแบบ :  นายคมกฤษ อ่อนพุทธธา นายช่างเทคนิค	
หน.กลุ่มงานโครงสร้างพื้นฐาน :  นายมานพ สุดเสน่ห์ นายช่างเทคนิคชำนาญงาน	
แสดงแบบ : แปลนพื้นที่ 3 ก่อนทำการปรับปรุง	
หมายเลขแบบ : <b>A-04</b>	แผ่นที่ : <b>08/17</b>
มาตรฐาน : 1:75	ว/ด/ป 14/07/2563
ทนายเขต แบบนี้ถือเป็นการรับซื้อของ โรงพยาบาลขอนแก่น ห้ามนำไปใช้โดยมิได้รับอนุญาต	