

งานสำรวจและออกแบบ
กลุ่มงาน
โครงสร้างพื้นฐานและวิศวกรรมทางการแพทย์
โรงพยาบาลขอนแก่น
56 ถ.ศรีจันทร์ ต.ในเมือง
อ.เมือง จ.ขอนแก่น 40000

เอกสารเลขที่ : รพ.ชก.087/ส.ม./63

โครงการ :
ปรับปรุงห้องสอบ 11 ห้อง
(ศูนย์หัวใจ ชั้น 3)

สถานที่ก่อสร้าง :
โรงพยาบาลขอนแก่น

เขียนแบบ :
นายวิฑูรย์ สอนกิจ
นายช่างเทคนิค

วิศวกรโยธา :

วิศวกรเครื่องกล :
นายสาคร ศุภค้อ
ภก.33056

หัวหน้างานสำรวจและออกแบบ :
นายคมกฤษ อ่อนพุทธา
นายช่างเทคนิค


หน.กลุ่มงานโครงสร้างพื้นฐานฯ :
นายमानพ สุตเสงห์
นายช่างเทคนิคชำนาญงาน

แสดงแบบ :
แปลงพื้นที่ 3 ที่ทำการปรับปรุง

หมายเลขแบบ : แผ่นที่ :
A-05 09/17

มาตราส่วน : 1:75
14/07/2563

หมายเหตุ
แบบนี้เป็นกรรมสิทธิ์ของโรงพยาบาลขอนแก่น
ห้ามนำไปใช้โดยมิได้รับอนุญาต

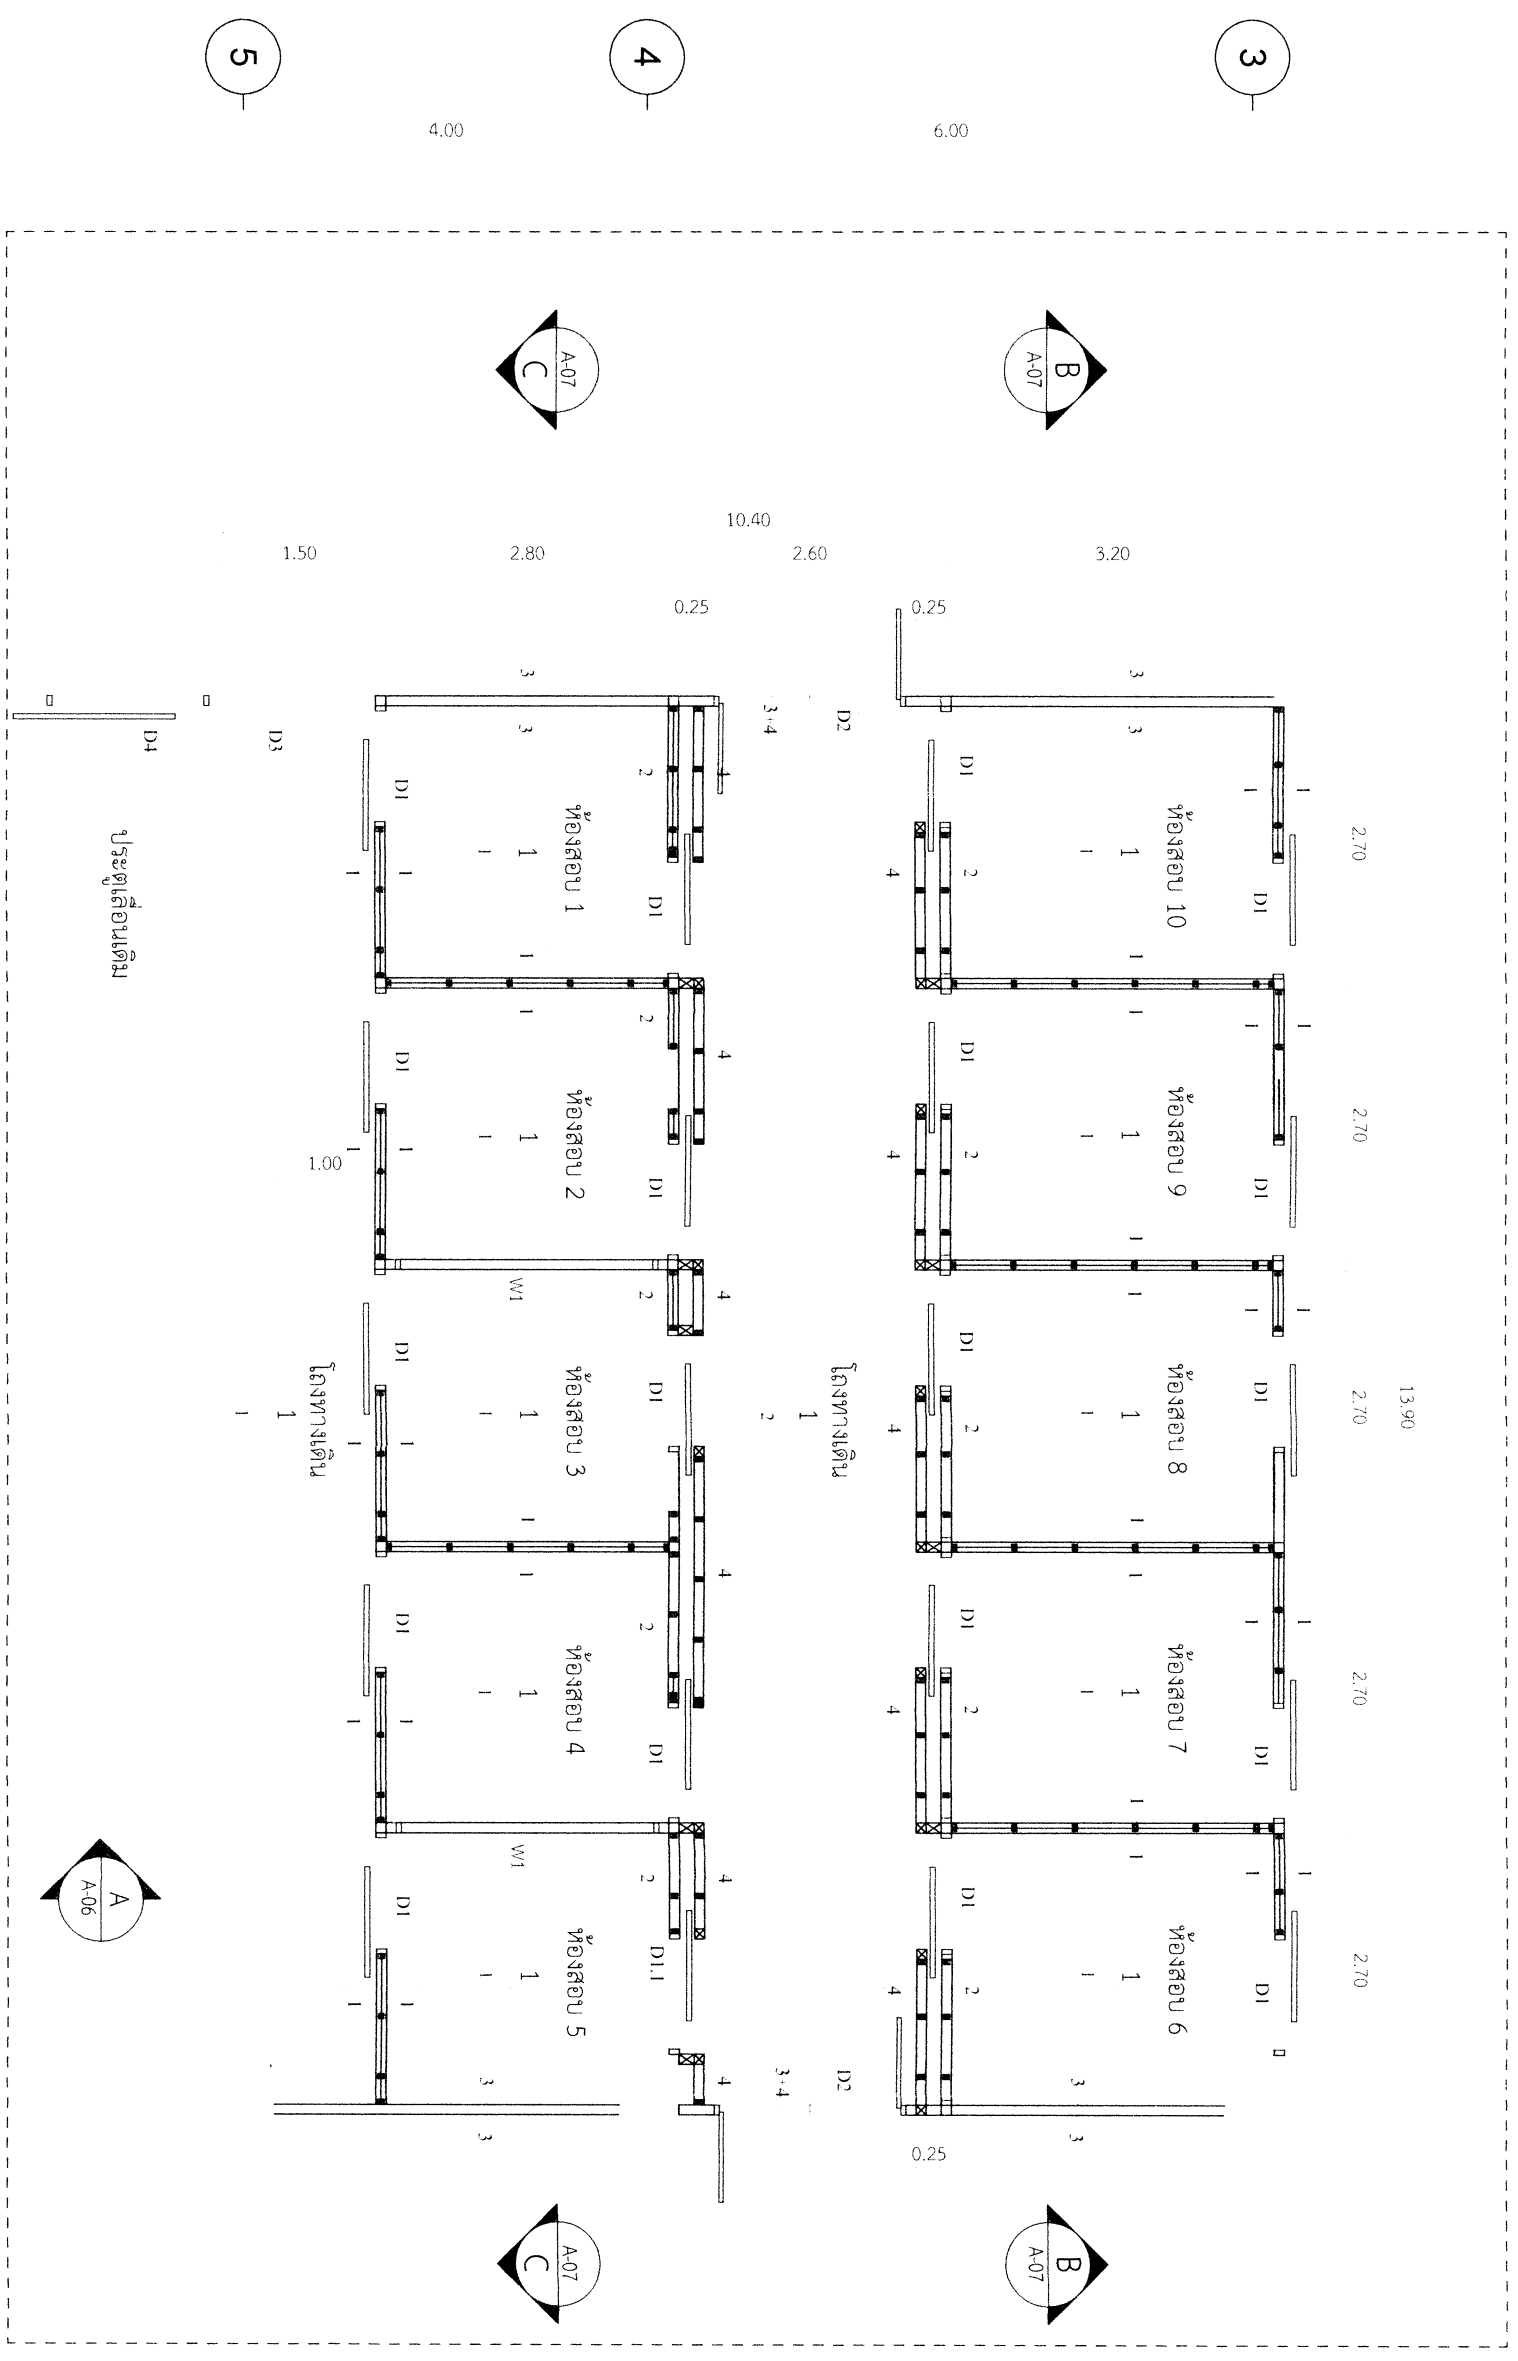

แปลนพื้นที่ 3 ที่ทำการปรับปรุง
มาตราส่วน 1:75

- 1 ผนังยิปซัมบอร์ด หนา 12 มม. ปู 2 ด้านโครงสร้างจากฉนวนใยหิน 0.60x1.20 ม.#
ภายในกรุแผ่น Zoundblock S050 0.6x1.2 ม. หนา 50 มม.
- 2 ผนังยิปซัมบอร์ด หนา 12 มม. ปู 2 ด้านโครงสร้างจากฉนวนใยหิน 0.60x1.20 ม.#
มาตราส่วน
- 3 ผนังก่ออิฐมวลเบาเรียบครึ่งแผ่น
- 4 ผนังไม้อัดหนา 4+10 มม. โครงสร้างไม้เนื้อแข็ง ปิดทับด้วยลามิเนตHPL
ชักร่องฝังสแตนเลส 1 ซม. (เอตสิระขงภายในหลัง)


- 1 ฝ้ายิปซัมบอร์ด หนา 9 มม. โครงสร้างเหล็กชุบสังกะสี @0.20 ม.
- 2 ฝ้าไม้สำเร็จรูป W-Series โครงสร้างเหล็กชุบสังกะสี @0.20 ม.
- 1 ผนังพื้น ชนิดทอนแบบห้าง

ฝ้ายิปซัมบอร์ด หนา 9 มม. โครงสร้างเหล็กชุบสังกะสี 0.60x1.20ม.#

ผนังไม้เนื้อหนา 4+10 มม. โครงสร้างไม้เนื้อแข็ง ปิดทับด้วยลามิเนตHPL
ซักร่องฝังสแตนเลส 1 ซม. (ถอดสีระงับภายหลัง)

โคมรางนีออนหลอด LED 18 W. แสงแบบ Warm white

ฝ้าไม้สักจริงรูป W-Series โครงสร้างเหล็กชุบสังกะสี @0.20 ม.

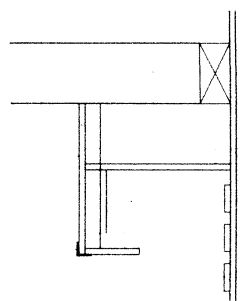


0.10 0.15

ฝ้ายิปซัมบอร์ด หนา 9 มม. โครงสร้างเหล็กชุบสังกะสี 0.60x1.20ม.#

กรวยฝังสแตนเลส L 20x10 มม.

0.10 0.15

0.25 1.60 0.25

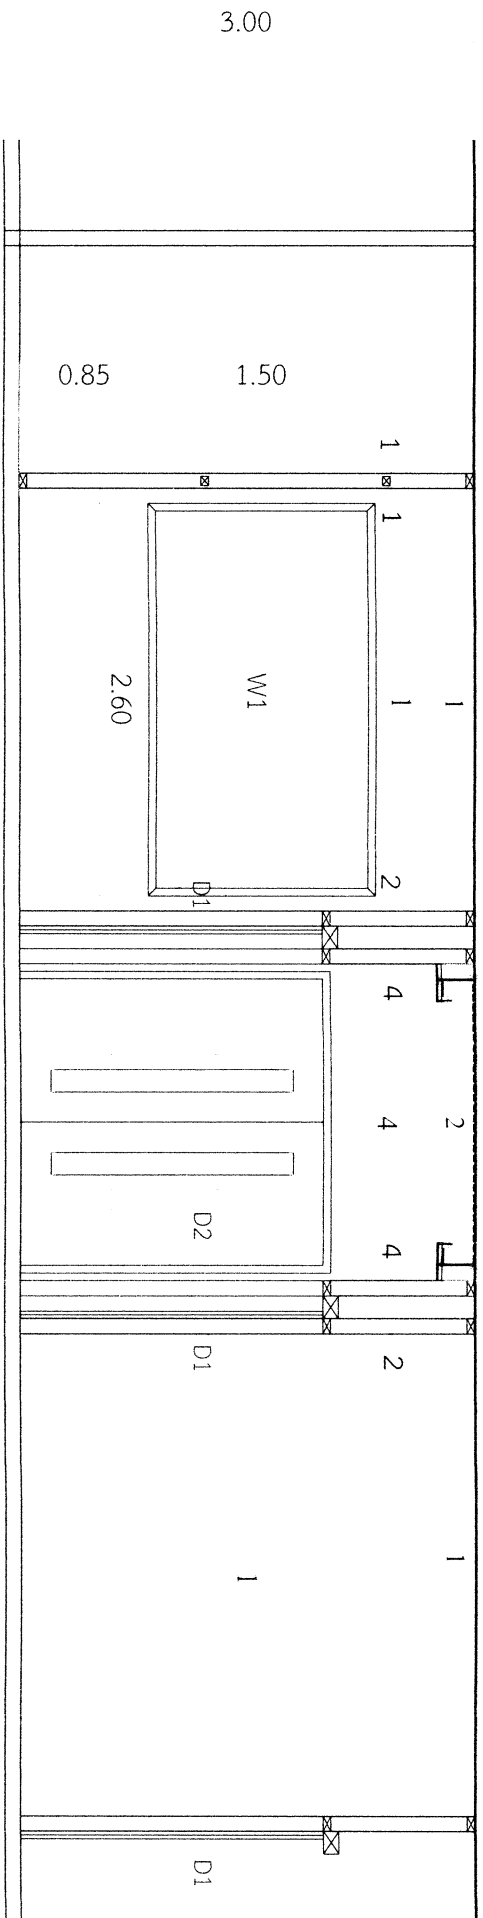

รูปตัด A-A

มาตราส่วน 1:50

ป้ายห้อง พื้นหลังอะคริลิกใส 5 มม. Inkjet UV

พื้นหน้าผิวสแตนเลสแฮร์ลีย์ Inkjet UV ขนาด 25 x 120 cm.

รูปแบบ ตัวอักษร ระบุระหว่างปรับปรุง

1.20

ป้ายห้อง พื้นหลังอะคริลิกใส 5 มม. Inkjet UV

พื้นหน้าผิวสแตนเลสแฮร์ลีย์ Inkjet UV ขนาด 25 x 120 cm.

รูปแบบ ตัวอักษร ระบุระหว่างปรับปรุง

0.70

ห้องสอบภาคปฏิบัติ

PRACTICAL EXAMINATION ROOM

0.25 0.25 0.10

ห้องสอบ

EXAM ROOM


10

ป้ายอะคริลิกใส 5 มม. Inkjet UV ถอดเปลี่ยนหมายเลขได้

งานสำรวจและออกแบบ

กลุ่มงาน

โครงสร้างพื้นฐานและวิศวกรรมทางการแพทย์

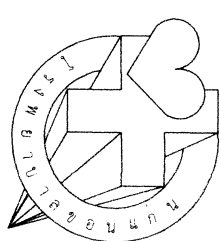

โรงพยาบาลขอนแก่น
56 ถ.ศรีจันทร์ ต.ในเมือง
อ.เมือง จ.ขอนแก่น 40000

เอกสารเลขที่ : รพ.ชก.087/ม.ย./63

โครงการ :
ปรับปรุงห้องสอบ 11 ห้อง
(ศูนย์หัวใจ ชั้น 3)

สถานที่ก่อสร้าง :
โรงพยาบาลขอนแก่น

เขียนแบบ:

นายวิฑูรย์ สอนกิจ
นายช่างเทคนิค

วิศวกรโยธา :

วิศวกรเครื่องกล :

นายสาคร สอนคือ
ภก.33056

หัวหน้างานสำรวจและออกแบบ :

นายคมกฤษ อ่อนพุทธธา
นายช่างเทคนิค

หน.กลุ่มงานโครงสร้างพื้นฐาน:

นายชานพ สุตสมทร์
นายช่างเทคนิคชำนาญงาน

แสดงแบบ:

รูปตัด A-A, แบบขยายป้าย

หมายเลขแบบ :
A-06

แผ่นที่ :
10/17

มาตราส่วน

ว/ด/ป

1:50 14/07/2563

หมยายนต์
แบบขึ้นคือเป็นกรรมสิทธิ์ของ โรงพยาบาลขอนแก่น
ห้ามนำไปใช้โดยมิได้รับอนุญาต

แบบขยายป้าย


มาตราส่วน

NTS.

ป้ายห้องรูปแบบประตูภายในห้อง

กรุยแข็งสแตนเลส U 40x10x มม.

กรุยแข็งสแตนเลส U 10x10 มม.

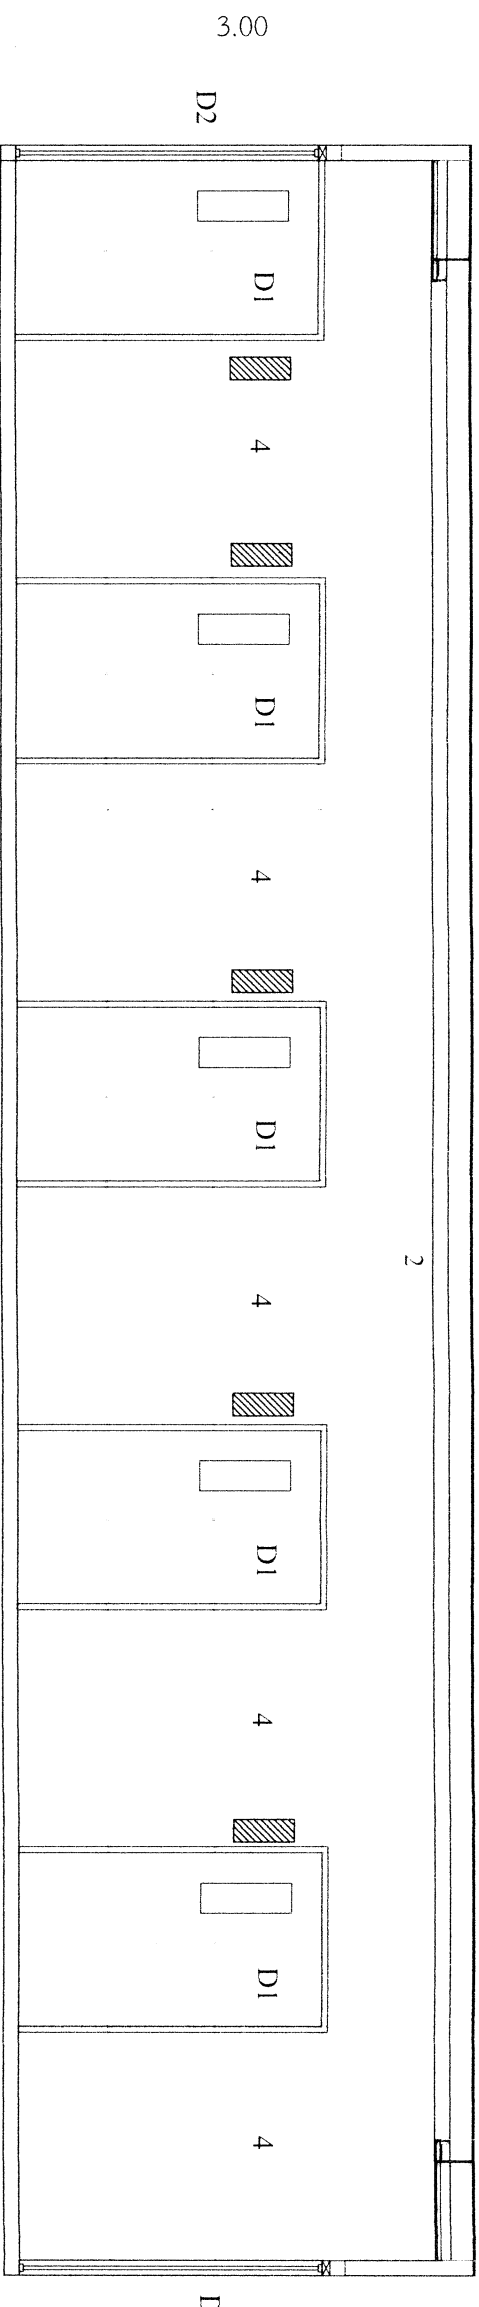


0.80 2.70 2.70 2.70 2.70 2.70 0.80

รูปตัด B-B

มาตราส่วน 1:50


ดูแบบขยายจากรูปตัด A-A ระยะห่างจากผนัง ~0.80 มม.

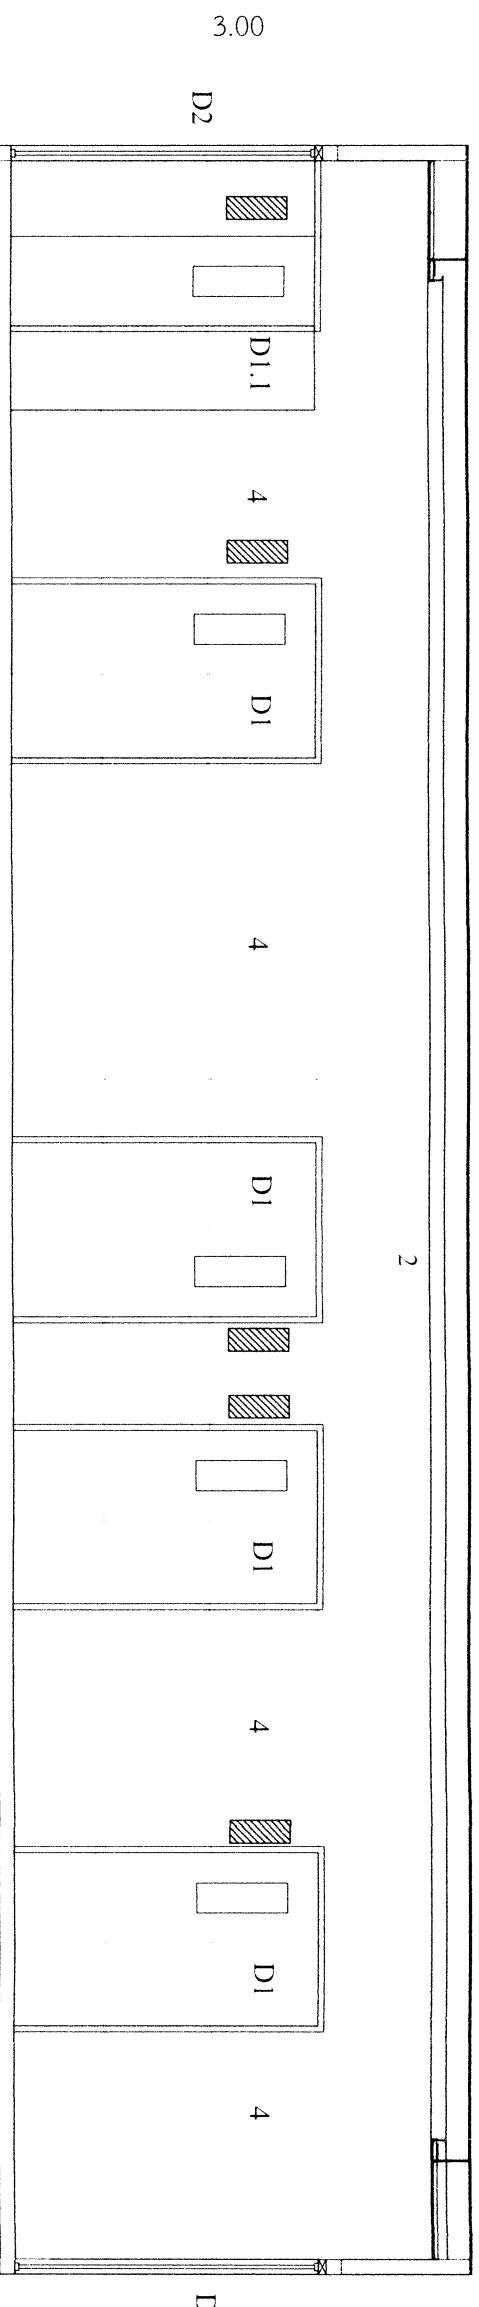

13.90

รูปตัด C-C

มาตราส่วน 1:50

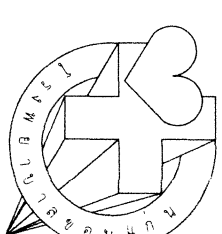

งานสำรวจและออกแบบ

กลุ่มงาน

โครงสร้างพื้นฐานและวิศวกรรมทางการแพทย์

โรงพยาบาลขอนแก่น

56 ถ.ศรีจันทร์ ต.ในเมือง
อ.เมือง จ.ขอนแก่น 40000

เอกสารเลขที่ : รพ.ขก.087/ส.ย./63

โครงการ :
ปรับปรุงห้องสอบ 11 ห้อง
(ศูนย์หัวใจ ชั้น 3)

สถานที่ก่อสร้าง :
โรงพยาบาลขอนแก่น

เขียนแบบ :

(.....)
นายวิฑูรย์ สานกิจ
นายช่างเทคนิค

วิศวกรโยธา :

วิศวกรเครื่องกล :

(.....)
นายสาคร ศอบค้อ
กก.33056

หัวหน้างานสำรวจและออกแบบ :

(.....)
นายคมกฤษ อ่อนพุทธธา
นายช่างเทคนิค

หน.กลุ่มงานโครงสร้างพื้นฐานฯ :

(.....)
นายมานพ สุตเสงษ์
นายช่างเทคนิคชำนาญงาน

แสดงแบบ :

รูปตัด B-B, C-C


หมายเลขแบบ : แผนที่ :

A-07 11/17


มาตราส่วน ว/ด/ป

1:50 14/07/2563

หมายเหตุ
แบบนี้เป็นกรรมสิทธิ์ของ โรงพยาบาลขอนแก่น
ห้ามนำไปใช้โดยมิได้รับอนุญาต

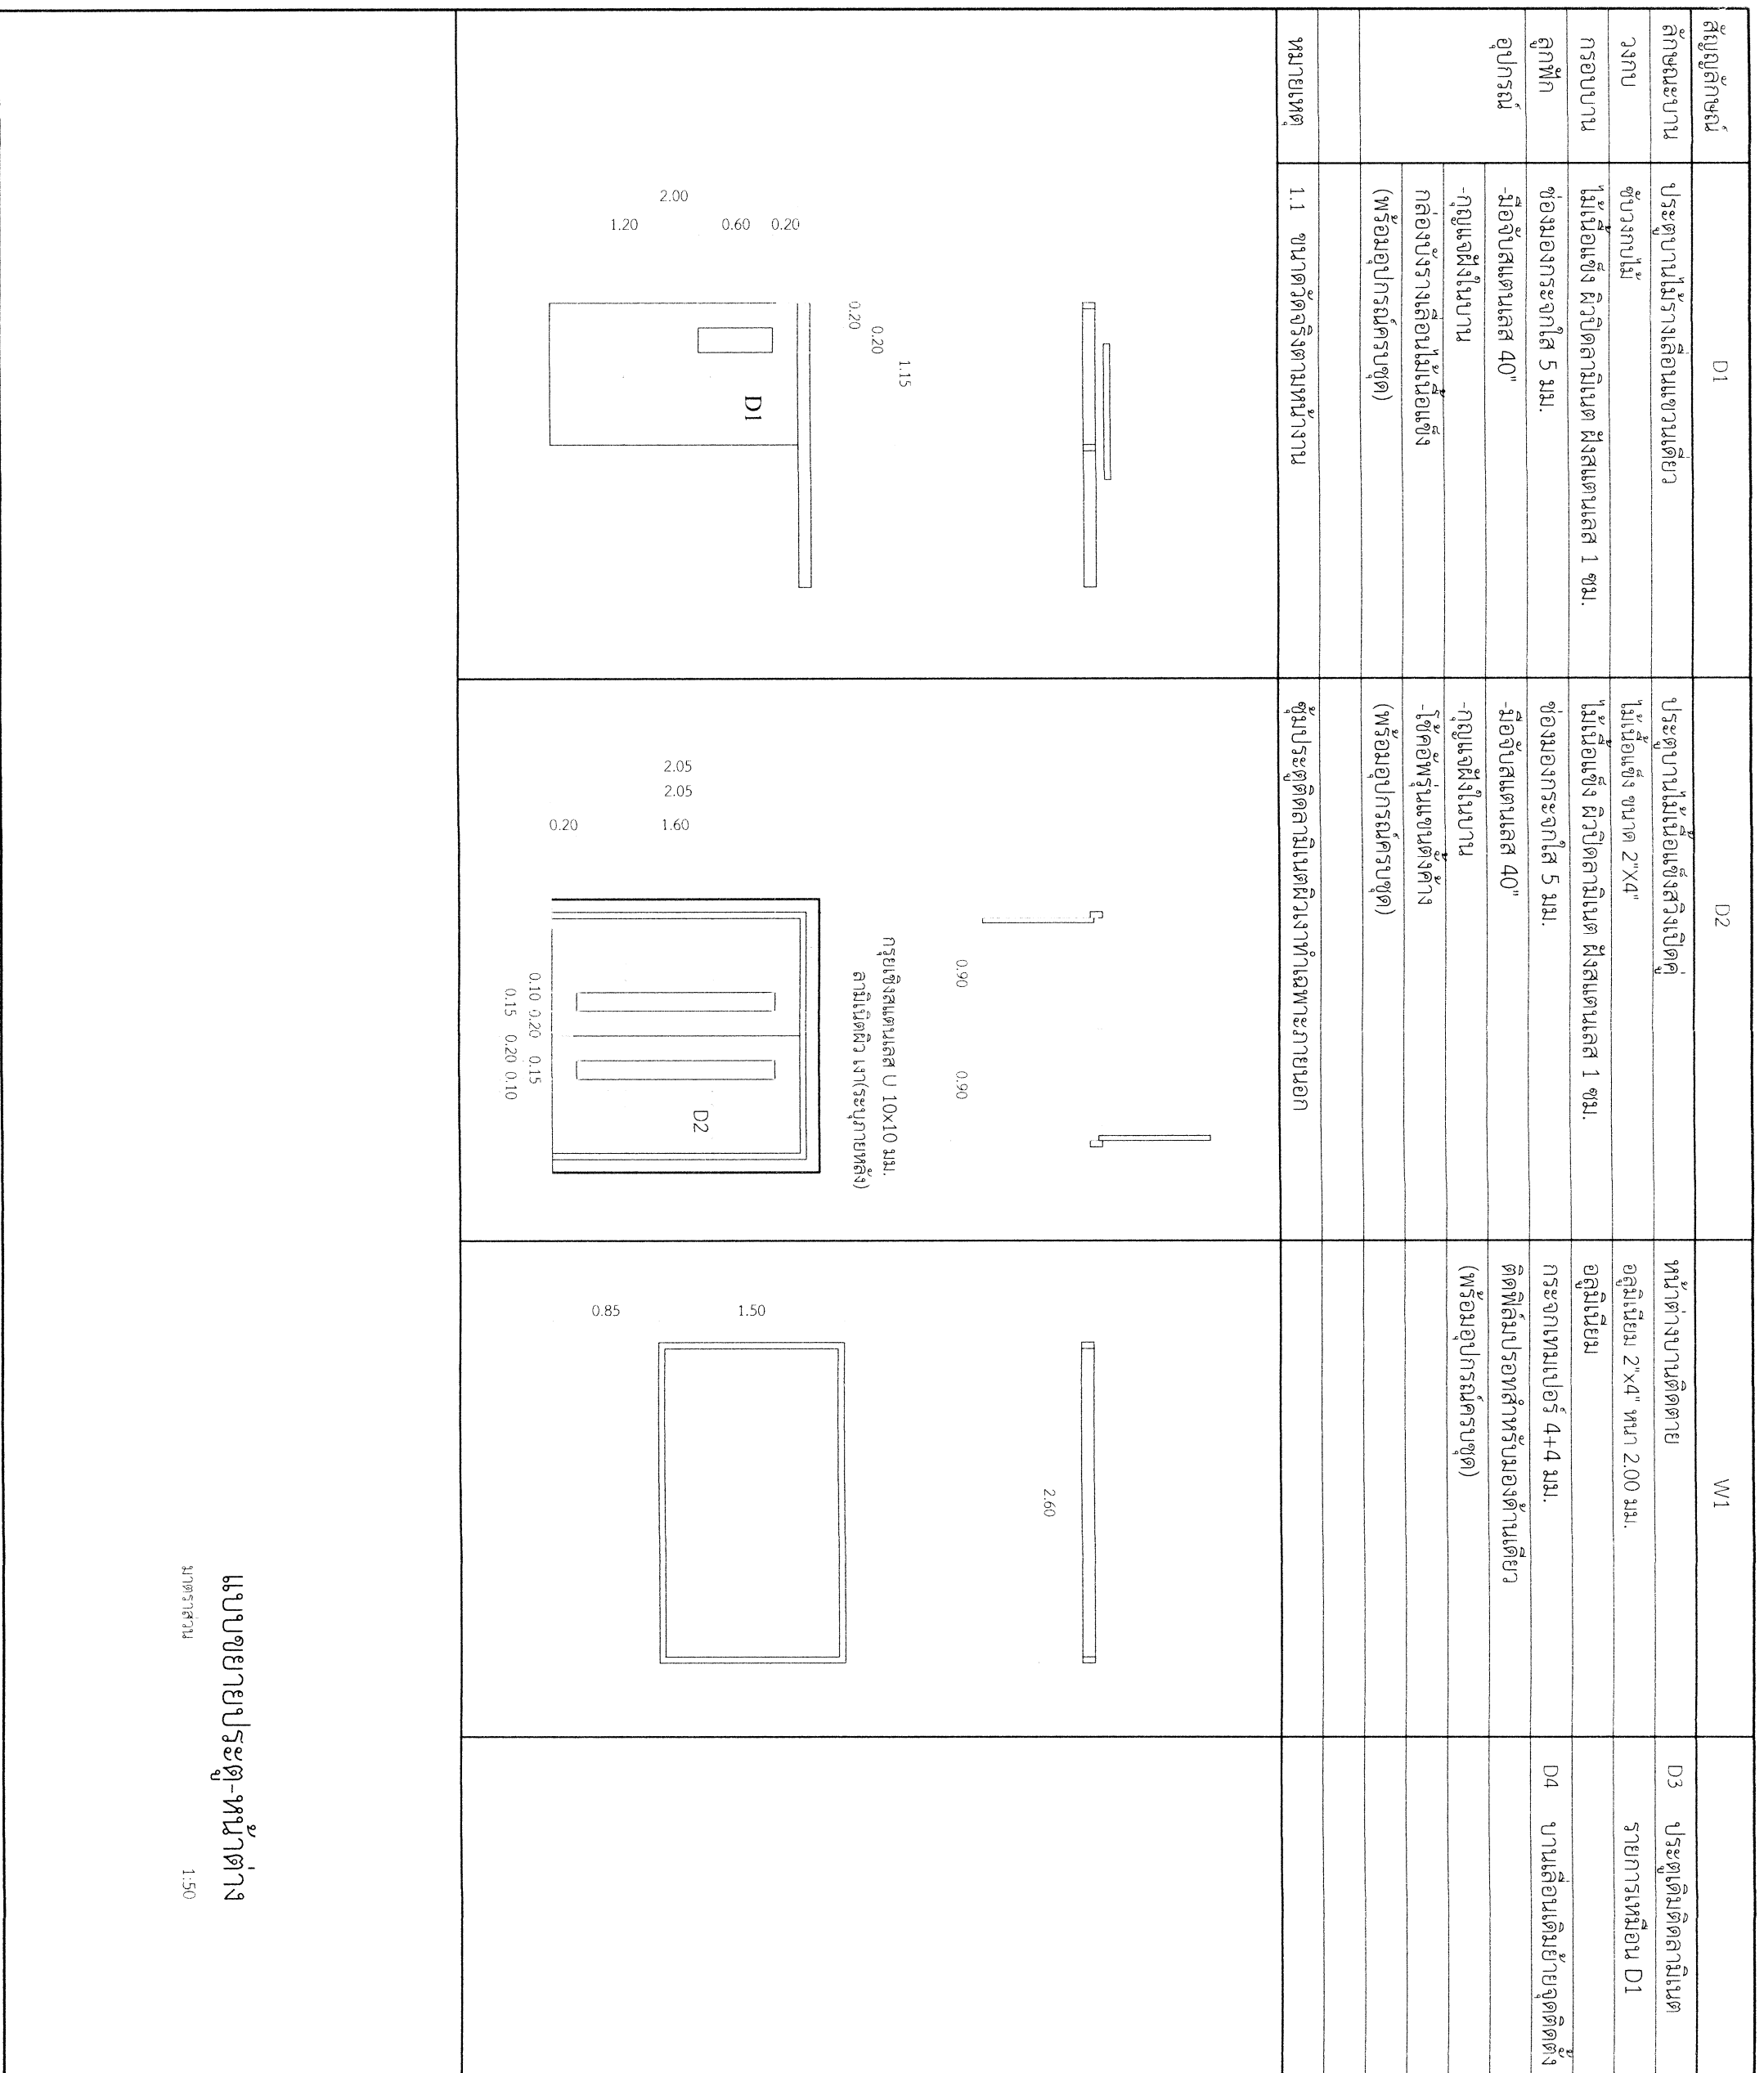สัญลักษณ์	D1	D2	W1	D3
ลักษณะงาน	ประตูบานไม้รางเลื่อนแนวตั้งยาว	ประตูบานไม้เนื้อแข็งสีวีนิดคู่	หน้าต่างบานติดตาย	D3 ประตูเดิมติดลามิเนต
วงกบ	ซวงกบไม้	ไม้เนื้อแข็ง ขนาด 2"x4"	อลูมิเนียม 2"x4" หน้า 2.00 มม.	รายการเหมือน D1
กรอบบาน	ไม้เนื้อแข็ง สีวีนิดลามิเนต ผึงสแตนเลส 1 ซม.	ไม้เนื้อแข็ง สีวีนิดลามิเนต ผึงสแตนเลส 1 ซม.	อะลูมิเนียม	
ลูกพับ	ช่องมองกระจกใส 5 มม.	ช่องมองกระจกใส 5 มม.	กระจกเทมเปอร์ 4+4 มม.	D4 บานเลื่อนเดิมย้ายจุดติดตั้ง
อุปกรณ์	- มือจับสแตนเลส 40" - กุญแจฝังในบาน - กล่องบังรางเลื่อนไม้เนื้อแข็ง (พร้อมอุปกรณ์ครบชุด)	- มือจับสแตนเลส 40" - กุญแจฝังในบาน - โช้คอัพรุ่นแขนตั้งข้าง (พร้อมอุปกรณ์ครบชุด)	ติดฟิล์มปรอทสำหรับมองด้านเดียว (พร้อมอุปกรณ์ครบชุด)	
หมายเหตุ	1.1 ขนาดวัดจริงตามหน้างาน	ซุ้มประตูติดลามิเนตผิวเงาทำเฉพาะภายนอก		
				

แบบขยายประตู-หน้าต่าง
มาตราส่วน 1:50

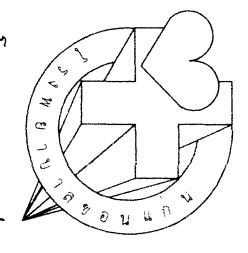งานสำรวจและออกแบบ กลุ่มงาน โครงการสร้างและรีโนเวทโรงพยาบาลแพทย์	
	
โรงพยาบาลขอนแก่น 56 ถ.ศรีจันทร์ ต.ในเมือง อ.เมือง จ.ขอนแก่น 40000	
เอกสารเลขที่ : รพ.ขก.087/ม.ย./63	
โครงการ : ปรับปรุงห้องสอบ 11 ห้อง (ศูนย์หัวใจ ชั้น 3)	
สถานที่ก่อสร้าง : โรงพยาบาลขอนแก่น	
เขียนแบบ : นายวิฑูรย์ สวนกิจ นายช่างเทคนิค	
วิศวกรโยธา :	
วิศวกรเครื่องกล : นายสาคร คอบคอ กก.33056	
หัวหน้างานสำรวจและออกแบบ : นายคมกฤษ อ่อนพุทธธา นายช่างเทคนิค	
หน.กลุ่มงานโครงสร้างพื้นฐานฯ:	
แสตมป์แบบ: แบบขยายประตู-หน้าต่าง	
หมายเลขแบบ : A-08	แผ่นที่ : 12/17
มาตรฐานส่วน 1:50	ว/ด/ป 14/07/2563
หมายเหตุ แบบนี้ถือเป็นการลิขสิทธิ์ของ โรงพยาบาลขอนแก่น ห้ามนำไปใช้โดยมิได้รับอนุญาต	