


งานสำรวจและออกแบบ
กลุ่มงาน
โครงสร้างพื้นฐานและวิศวกรรมการแพทย์

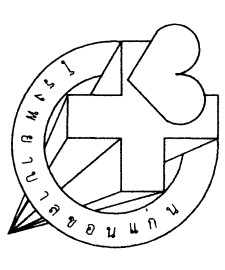

โรงพยาบาลขอนแก่น
56 ถ.ศรีจันทร์ ต.ในเมือง
อ.เมือง จ.ขอนแก่น 40000

เอกสารเลขที่ : รพ.ขก.017/พ.ย./63

โครงการ :
ปรับปรุงหอพักนักศึกษาแพทย์ ชั้น 8
อาคารเฉลิมพระเกียรติฯ

สถานที่ก่อสร้าง :
โรงพยาบาลขอนแก่น

เขียนแบบ :
(.....)
นายวิวัฒน์ สวมกิจ
นายช่างเทคนิค

วิศวกรโยธา :
.....

วิศวกรไฟฟ้า :
.....

วิศวกรเครื่องกล :
(.....)

หัวหน้างานสำรวจและออกแบบ :
(.....)
นายคมกฤษ ออมพุทธา
นายช่างเทคนิค

หน.กลุ่มงานโครงสร้างพื้นฐานฯ:
(.....)
นายมานพ สุตเสนาห์
นายช่างเทคนิคชำนาญงาน

แสดงแบบ:
แผนที่แสดงตำแหน่งบริเวณก่อสร้าง


หมายเลขแบบ : แผ่นที่ :
A-01 **05/21**

มาตรฐาน จ/ต/ป
มาตราส่วน 25/11/2563

หมายเหตุ
แบบนี้ถือเป็นการลิขสิทธิ์ของ โรงพยาบาลขอนแก่น
ห้ามนำไปใช้โดยมิได้รับอนุญาต




บริเวณที่ทำการปรับปรุงหอพักนักศึกษาแพทย์
ชั้น 8 อาคารเฉลิมพระเกียรติฯ

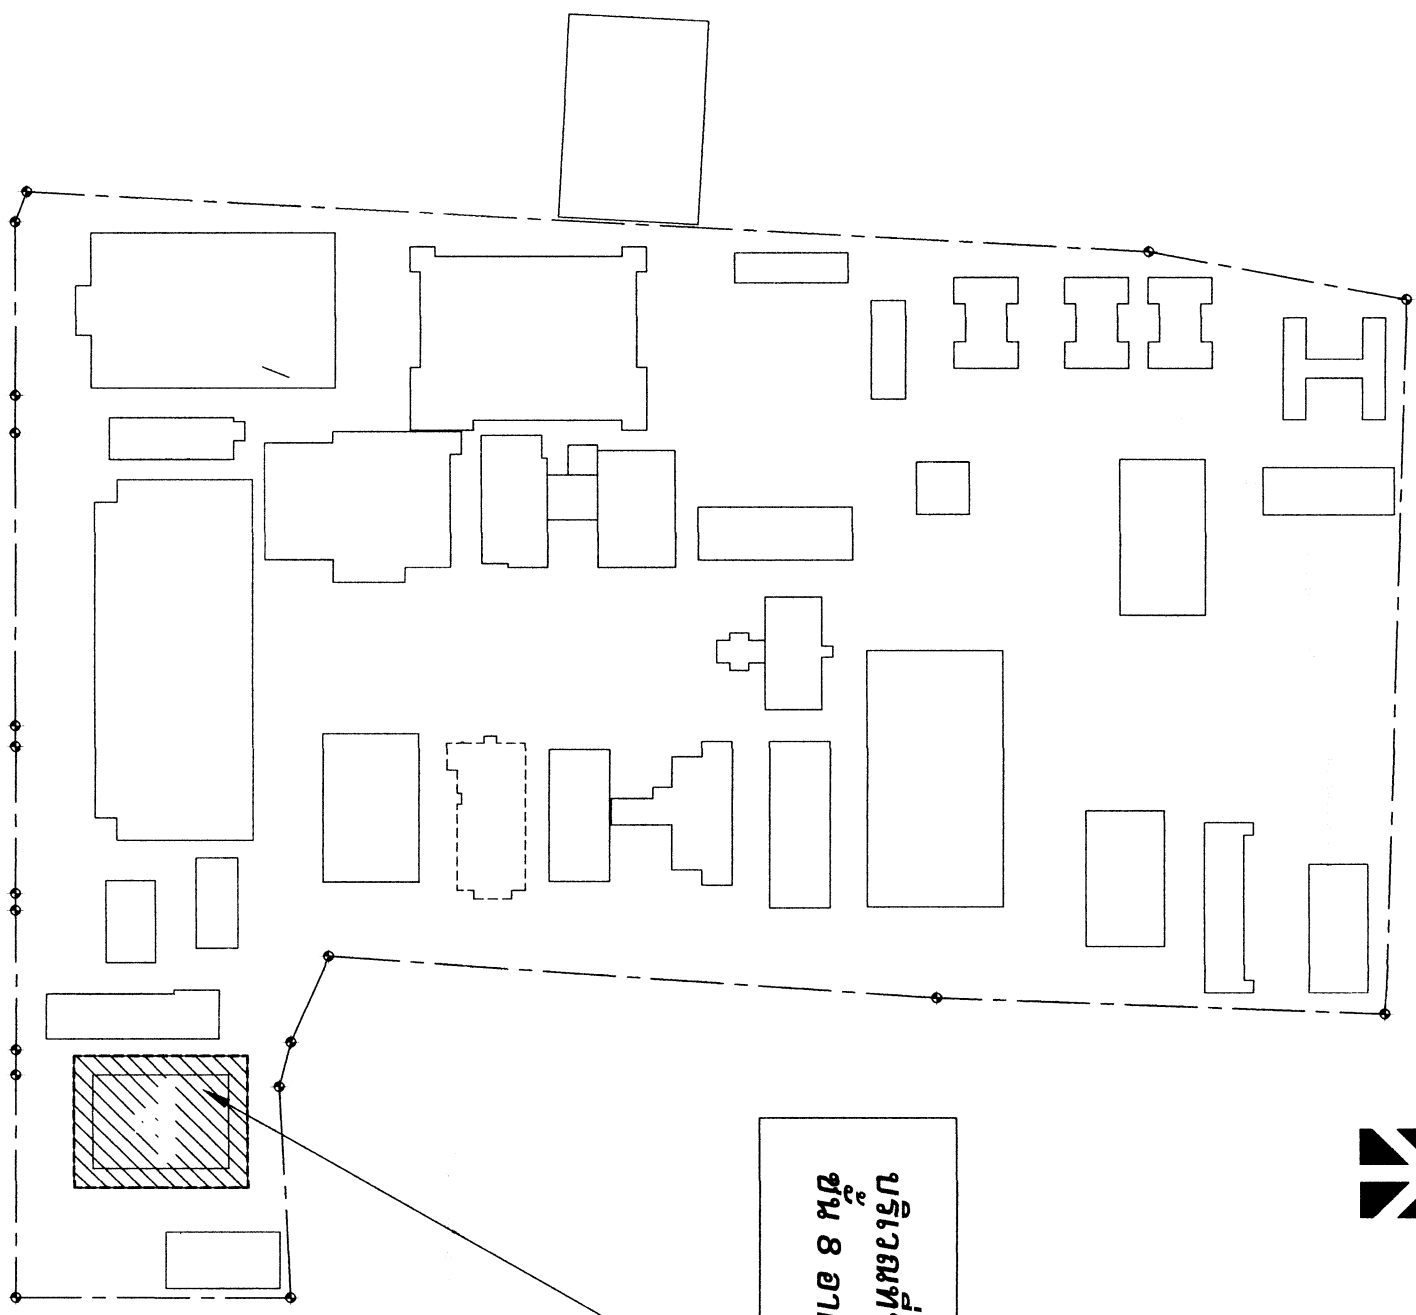

แผนที่โรงพยาบาลขอนแก่น

งานสำรวจและออกแบบ
กลุ่มงาน
โครงสร้างพื้นฐานและวิศวกรรมการแพทย์

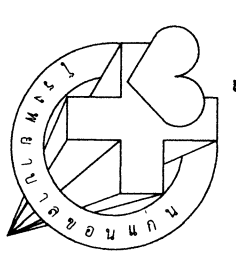

โรงพยาบาลขอนแก่น
รศ. ศรัจันทร ตรีในเสียง
อ.เมือง จ.ขอนแก่น 40000

เอกสารเลขที่ : รพ.ชก.017/พ.บ./63

โครงการ :
ปรับปรุงหอพักนักศึกษาแพทย์ ชั้น 8
อาคารเฉลิมพระเกียรติฯ

สถานที่ก่อสร้าง :
โรงพยาบาลขอนแก่น

เขียนแบบ :
(.....)
นายวิวัฒน์ สอนกิจ
นายช่างเทคนิค

วิศวกรโยธา :
.....

วิศวกรไฟฟ้า :
.....

วิศวกรเครื่องกล :
(.....)

หัวหน้างานสำรวจและออกแบบ :
(.....)
นายคมกฤษ ออมพุทธา
นายช่างเทคนิค



หน.กลุ่มงานโครงสร้างพื้นฐาน:
(.....)
นายมานพ สัตตสินธุ์
นายช่างเทคนิคชำนาญงาน

แสดงแบบ:
แปลนชั้น ชั้น 8

หมายเลขแบบ : A-02
แผ่นที่ : 06/21

มาตรฐานส่วน 2/ค/ป
1:150 25/11/2563

หมายเหตุ
แบบนี้เป็นกรรมสิทธิ์ของ โรงพยาบาลขอนแก่น
ห้ามนำไปใช้โดยมิได้รับอนุญาต

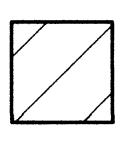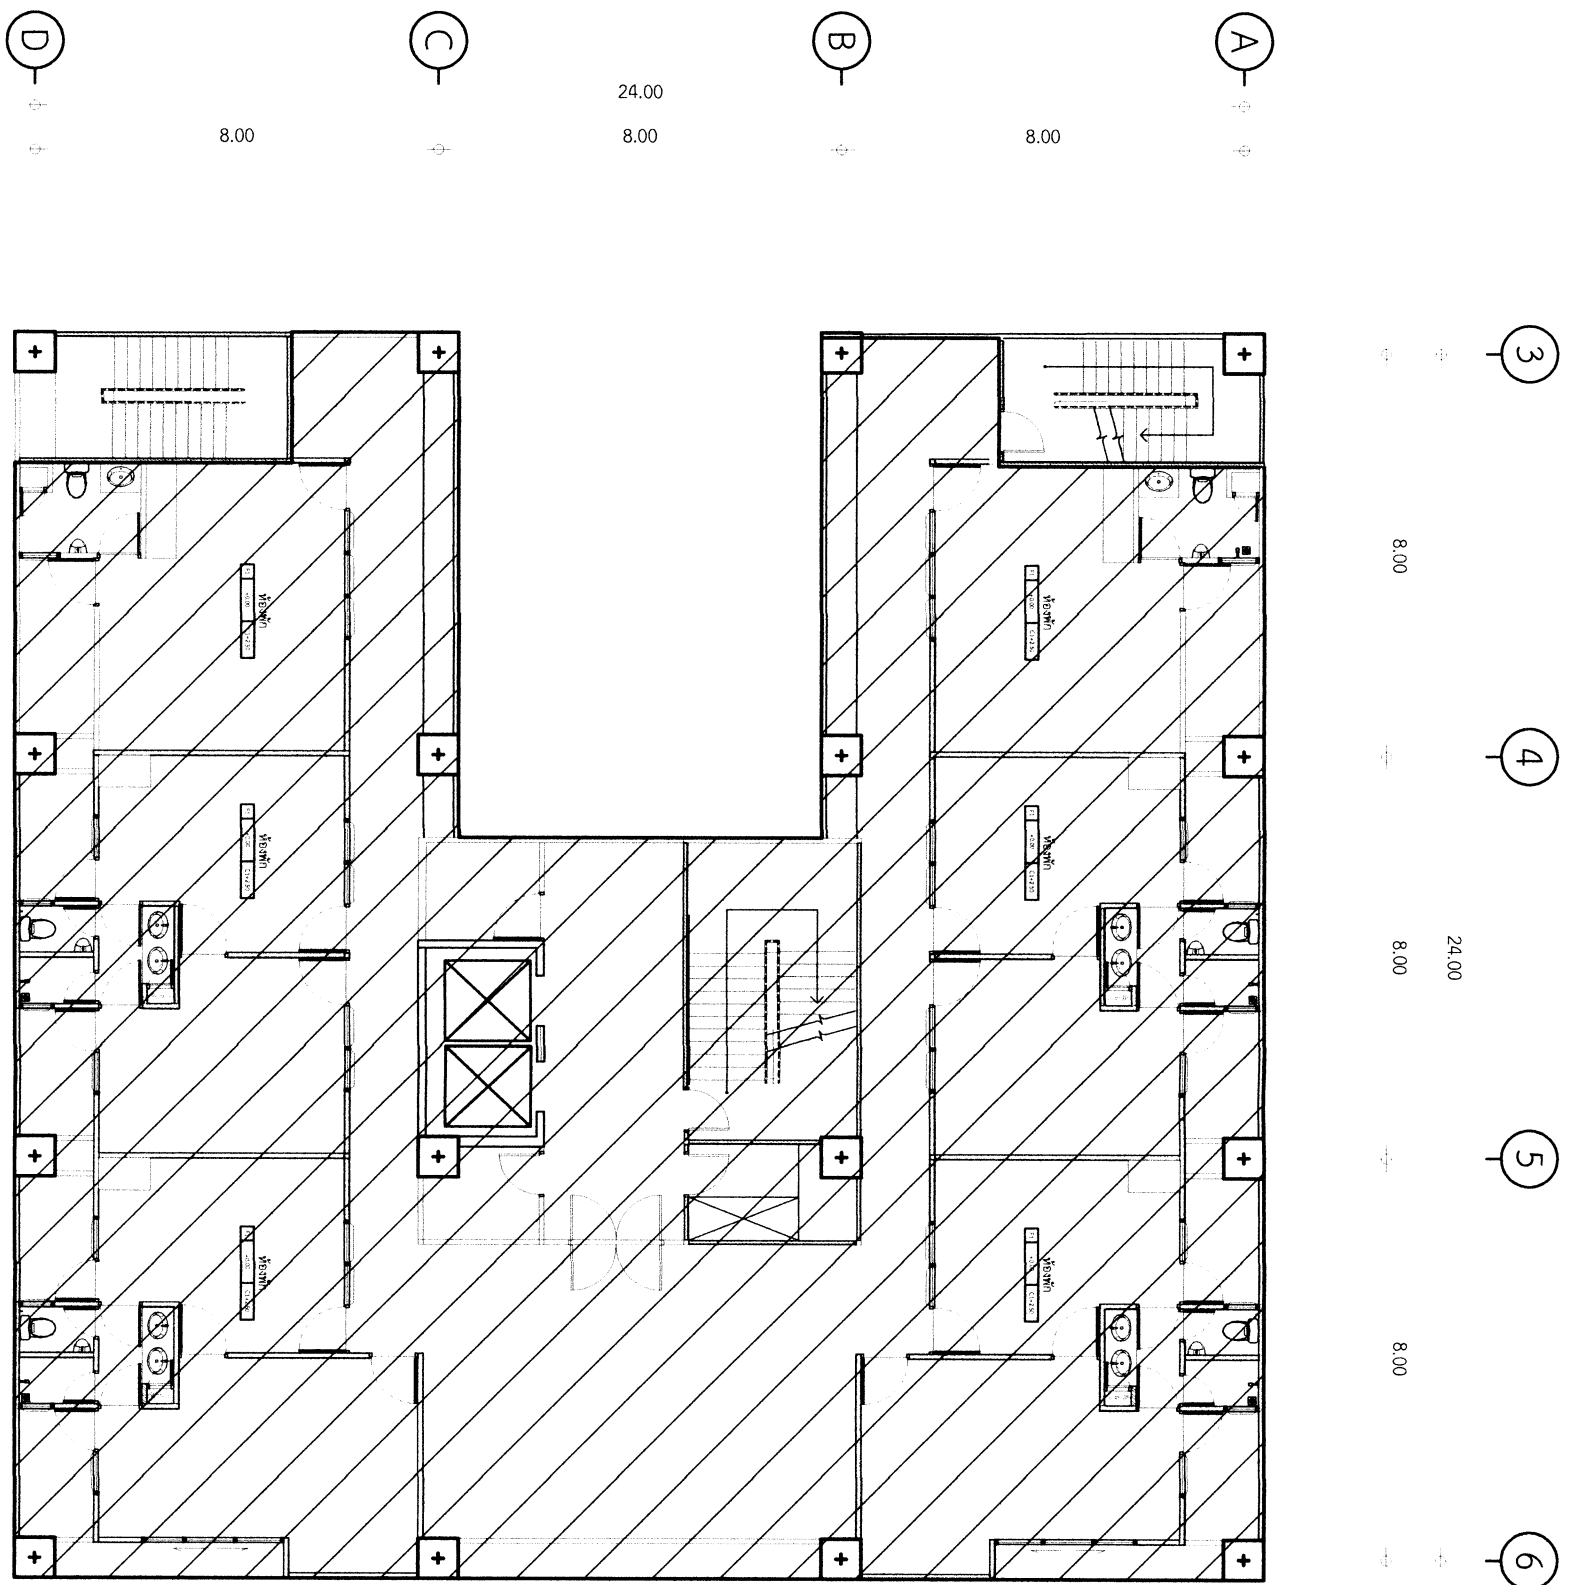


บริเวณที่ทำการปรับปรุง

แปลนชั้น ชั้น 8

มาตรฐาน ส่วน 2/ค/ป 1:150

งานสำรวจและออกแบบ
กลุ่มงาน
โครงสร้างพื้นฐานและวิศวกรรมการแพทย์

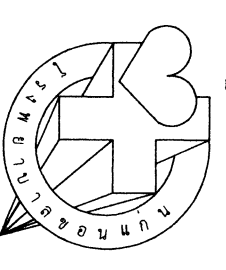

โรงพยาบาลขอนแก่น
56 ถ.ศรีจันทร์ ต.ในเมือง
อ.เมือง จ.ขอนแก่น 40000

เอกสารเลขที่ : รพ.ขก.017/พ.บ./63

โครงการ :
ปรับปรุงหอพักนักศึกษาแพทย์ ชั้น 8
อาคารเฉลิมพระเกียรติฯ

สถานที่ก่อสร้าง :
โรงพยาบาลขอนแก่น

เขียนแบบ :
(.....)
นายวิวัฒน์ สวมกิจ
นายช่างเทคนิค

วิศวกรโยธา :
.....

วิศวกรไฟฟ้า :
.....

วิศวกรเครื่องกล :
.....

หัวหน้างานสำรวจและออกแบบ :
(.....)
นายคมกฤษ อ่อนพุทธา
นายช่างเทคนิค


หม.กลุ่มงานโครงสร้างพื้นฐานฯ:
(.....)
นายमानพ สัตตเสนาห์
นายช่างเทคนิคชำนาญงาน

แสดงแบบ:
แปลนห้องพัก (ที่ทำการปรับปรุง)

หมายเลขแบบ : แผ่นที่ :
A-04 **08/21**

มาตรฐานส่วน ว/ด/ป
1 : 75 25/11/2563

หมายเหตุ
แบบนี้เป็นกรรมสิทธิ์ของ โรงพยาบาลขอนแก่น
ห้ามนำไปใช้โดยมิได้รับอนุญาต

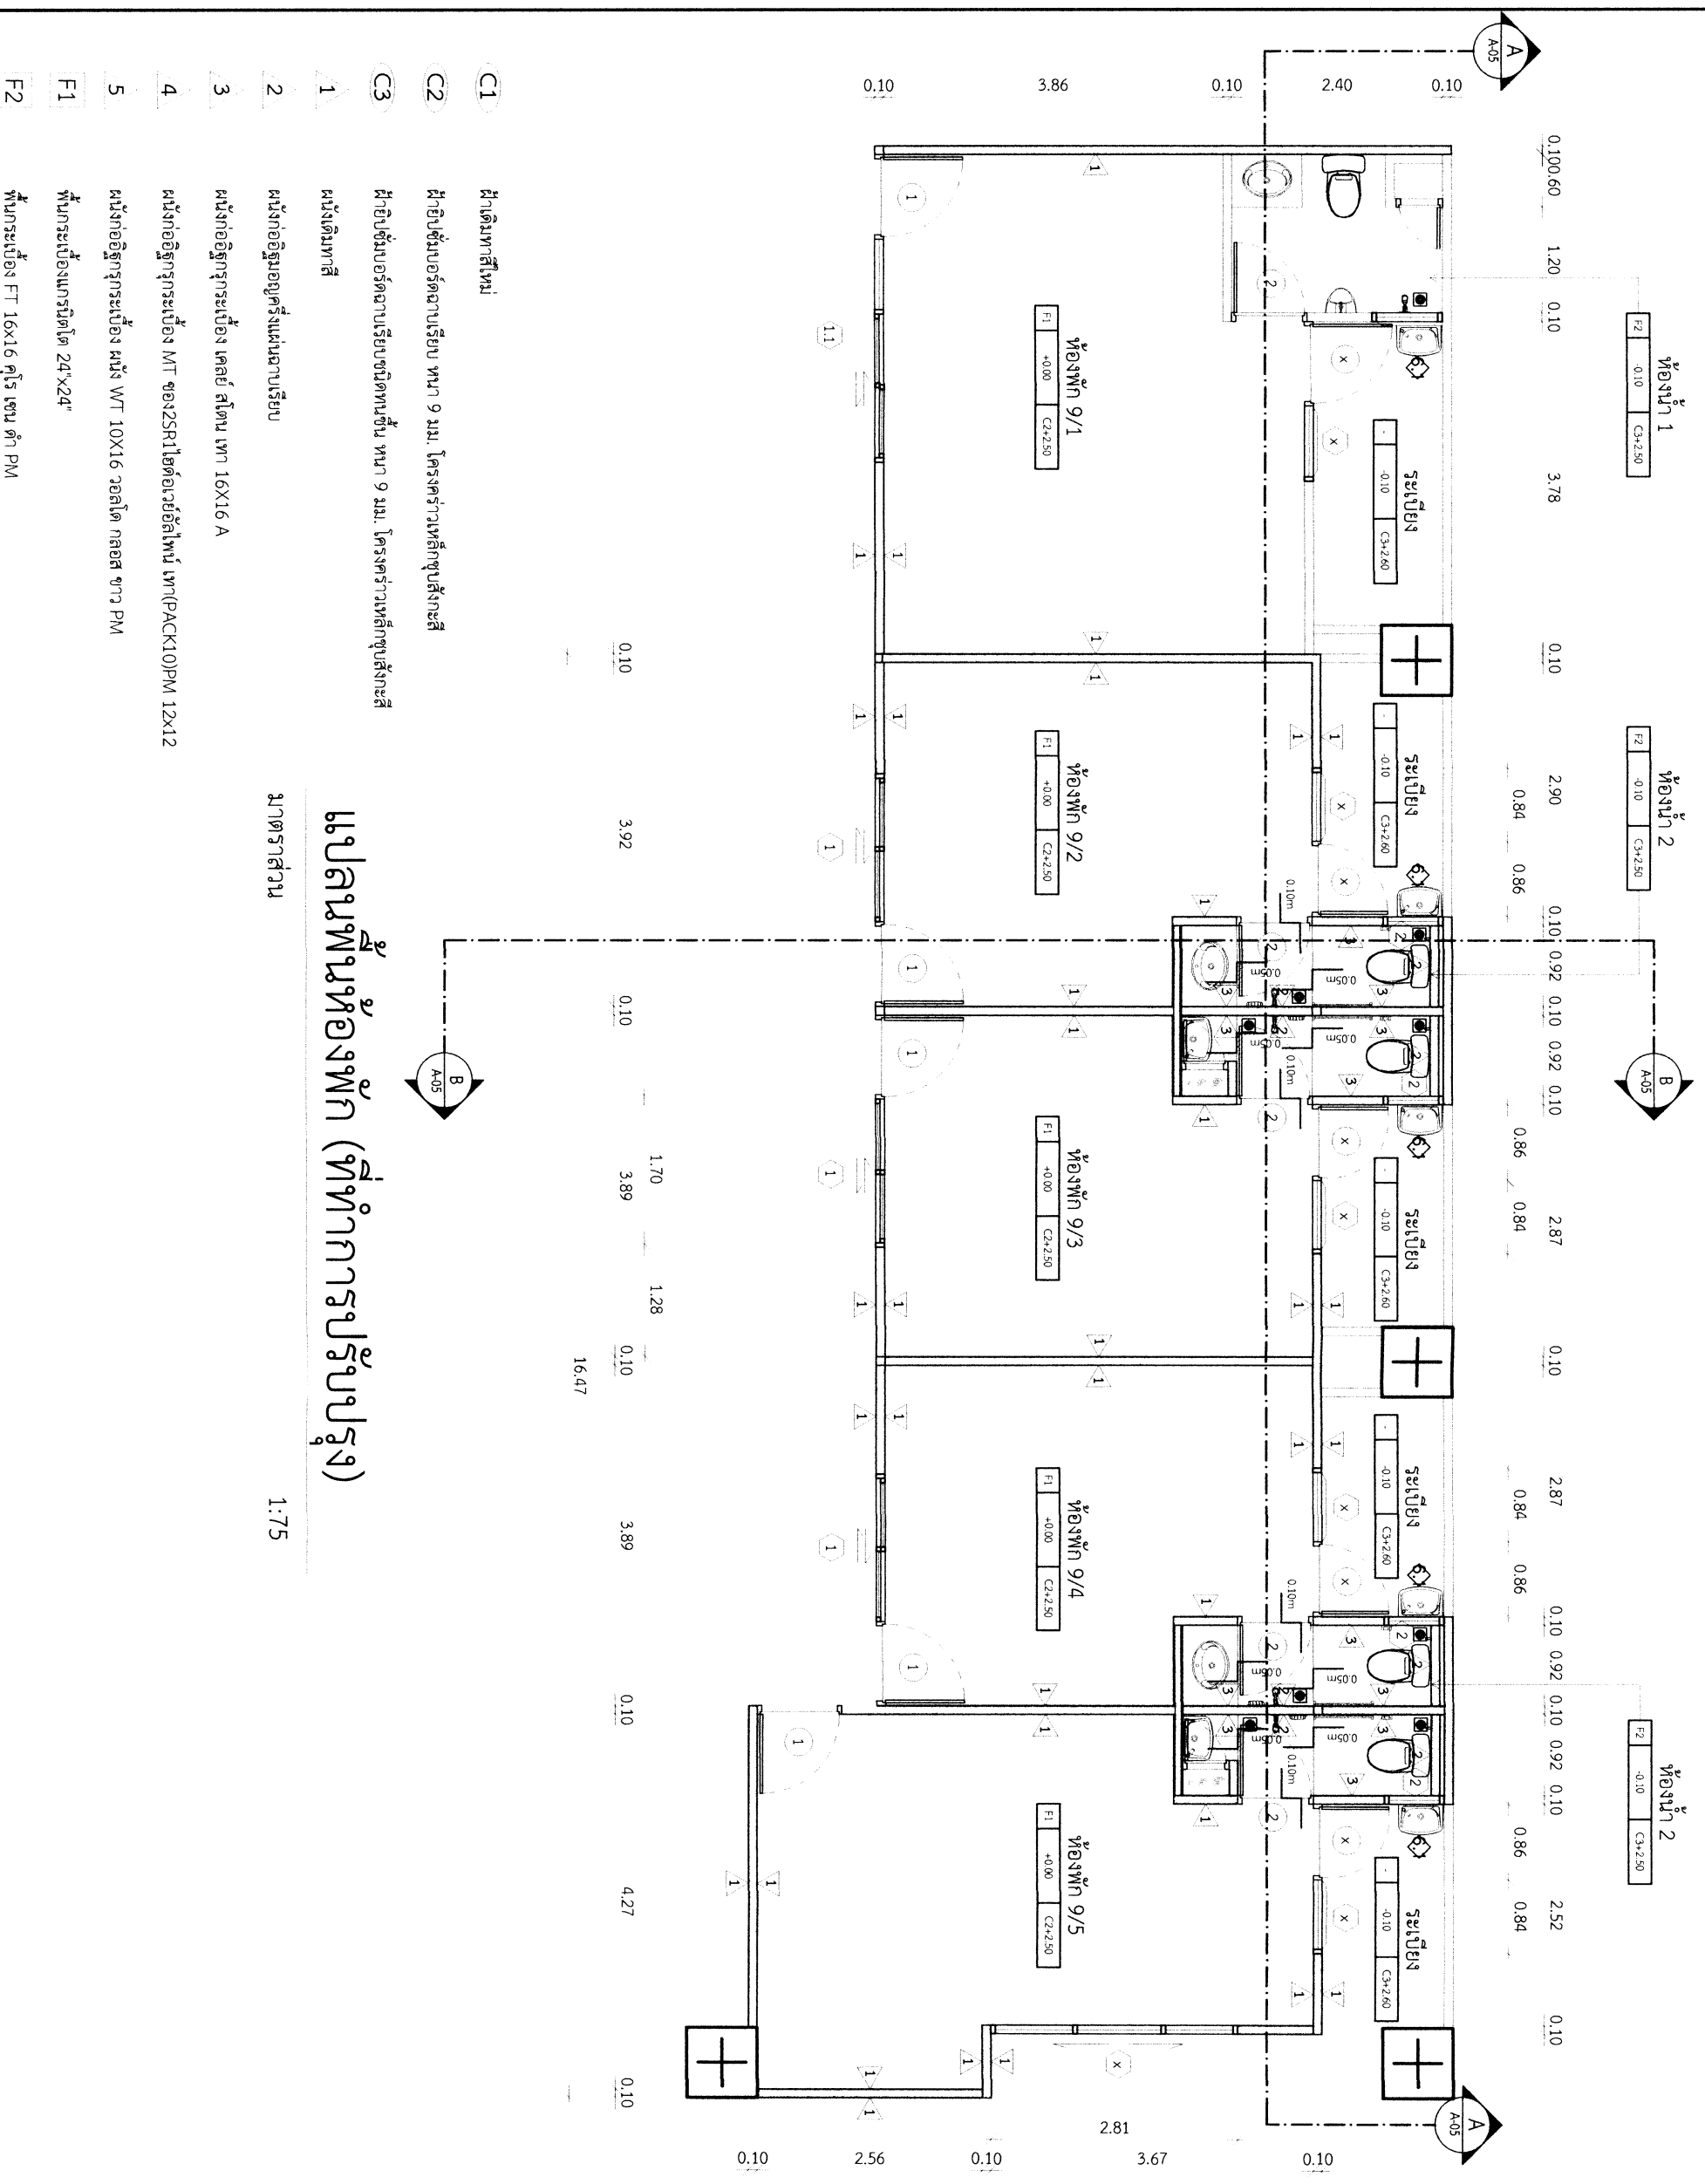


แปลนพื้นที่ห้องพัก (ที่ทำการปรับปรุง)

มาตรฐาน

1:75

- C1 ผู้ดูแลหอพักใหม่
- C2 ผู้ช่วยช่างออร์ตาเรียน หนา 9 มม. โครงสร้างเหล็กชุบสังกะสี
- C3 ผู้ช่วยช่างออร์ตาเรียนหนา 9 มม. โครงสร้างเหล็กชุบสังกะสี
- 1 ผนังเดิมทาสี
- 2 ผนังก่ออิฐมวลเบาฉาบเรียบ
- 3 ผนังก่ออิฐกรูกระเบื้อง เคลย์ สโตน เทา 16X16 A
- 4 ผนังก่ออิฐกรูกระเบื้อง MT ของ2SR1ไฮโดรเจลสีเทา(PACK10)PM 12X12
- 5 ผนังก่ออิฐกรูกระเบื้อง ผนัง WT 10X16 วอลิต กออส ขาว PM
- F1 พื้นกระเบื้องแกรนิตโต้ 24"X24"
- F2 พื้นกระเบื้อง FT 16X16 คู่ปร เชน ดำ PM

งานสำรวจและออกแบบ
กลุ่มงาน
โครงสร้างพื้นฐานและวิศวกรรมทางการแพทย์

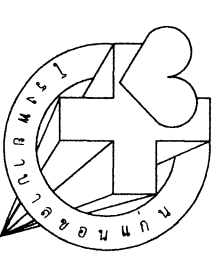

โรงพยาบาลขอนแก่น
56 ถ.ศรีจันทร์ ต.ในเมือง
อ.เมือง จ.ขอนแก่น 40000

เอกสารเลขที่ : รพ.ขก.017/พ.บ./63

โครงการ :
ปรับปรุงหอพักนักศึกษาแพทย์ ชั้น 8
อาคารเฉลิมพระเกียรติฯ

สถานที่ก่อสร้าง :
โรงพยาบาลขอนแก่น

เขียนแบบ :
(.....)
นายวิฑูรย์ สวมกิจ
นายช่างเทคนิค

วิศวกรโยธา :
.....

วิศวกรไฟฟ้า :
.....

วิศวกรเครื่องกล :
(.....)

หัวหน้างานสำรวจและออกแบบ :
(.....)
นายคมกฤษ อ่อนพุทธา
นายช่างเทคนิค


หน.กลุ่มงานโครงสร้างพื้นฐานฯ:
(.....)
นายสมานพ สุตเสงษ์
นายช่างเทคนิคชำนาญงาน

แสดงแบบ:
รูปตัด A-A, B-B

หมายเลขแบบ : แผ่นที่ :
A-05 **09/21**

มาตราส่วน ว/ด/ป
1 : 75 25/11/2563


หมายเหตุ
แบบนี้เป็นกรรมสิทธิ์ของ โรงพยาบาลขอนแก่น
ห้ามนำไปใช้โดยมิได้รับอนุญาต

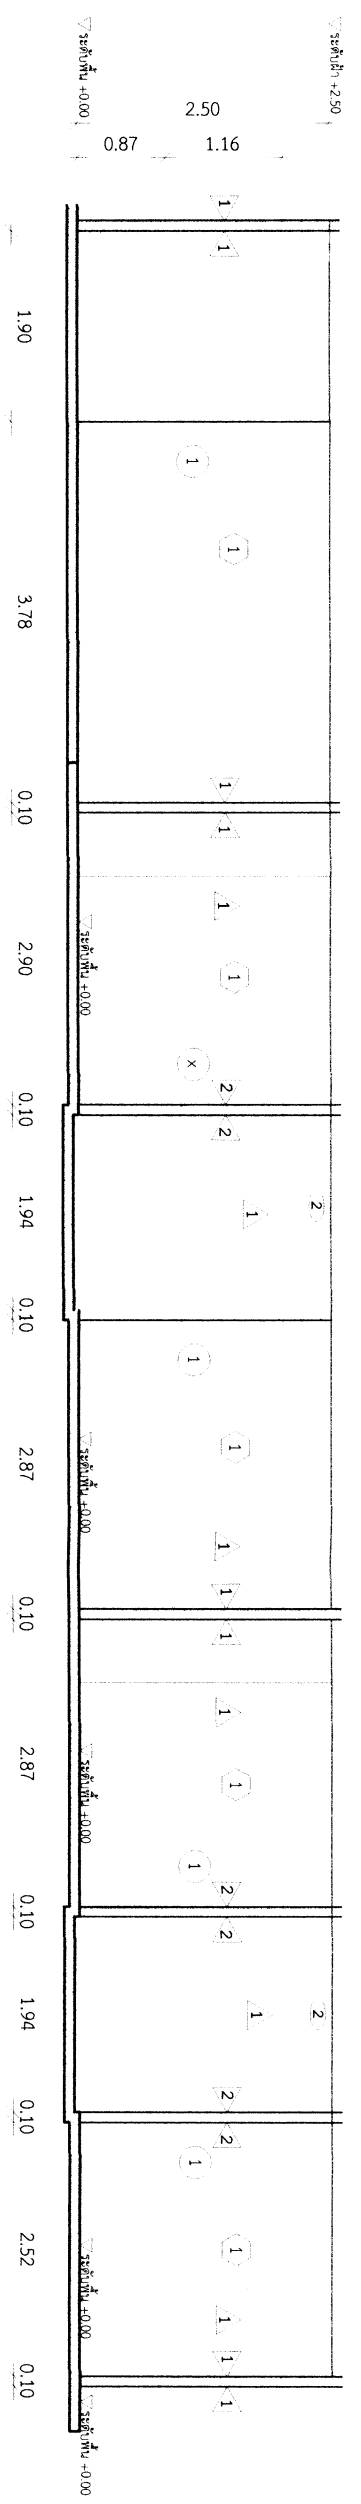

รูปตัด A-A

มาตราส่วน 1:75

21.42

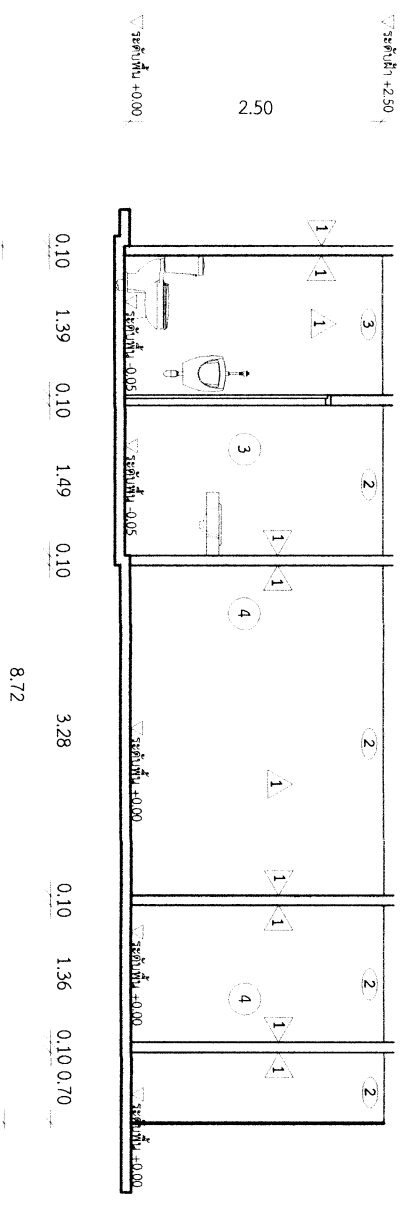

รูปตัด B-B

มาตราส่วน 1:75