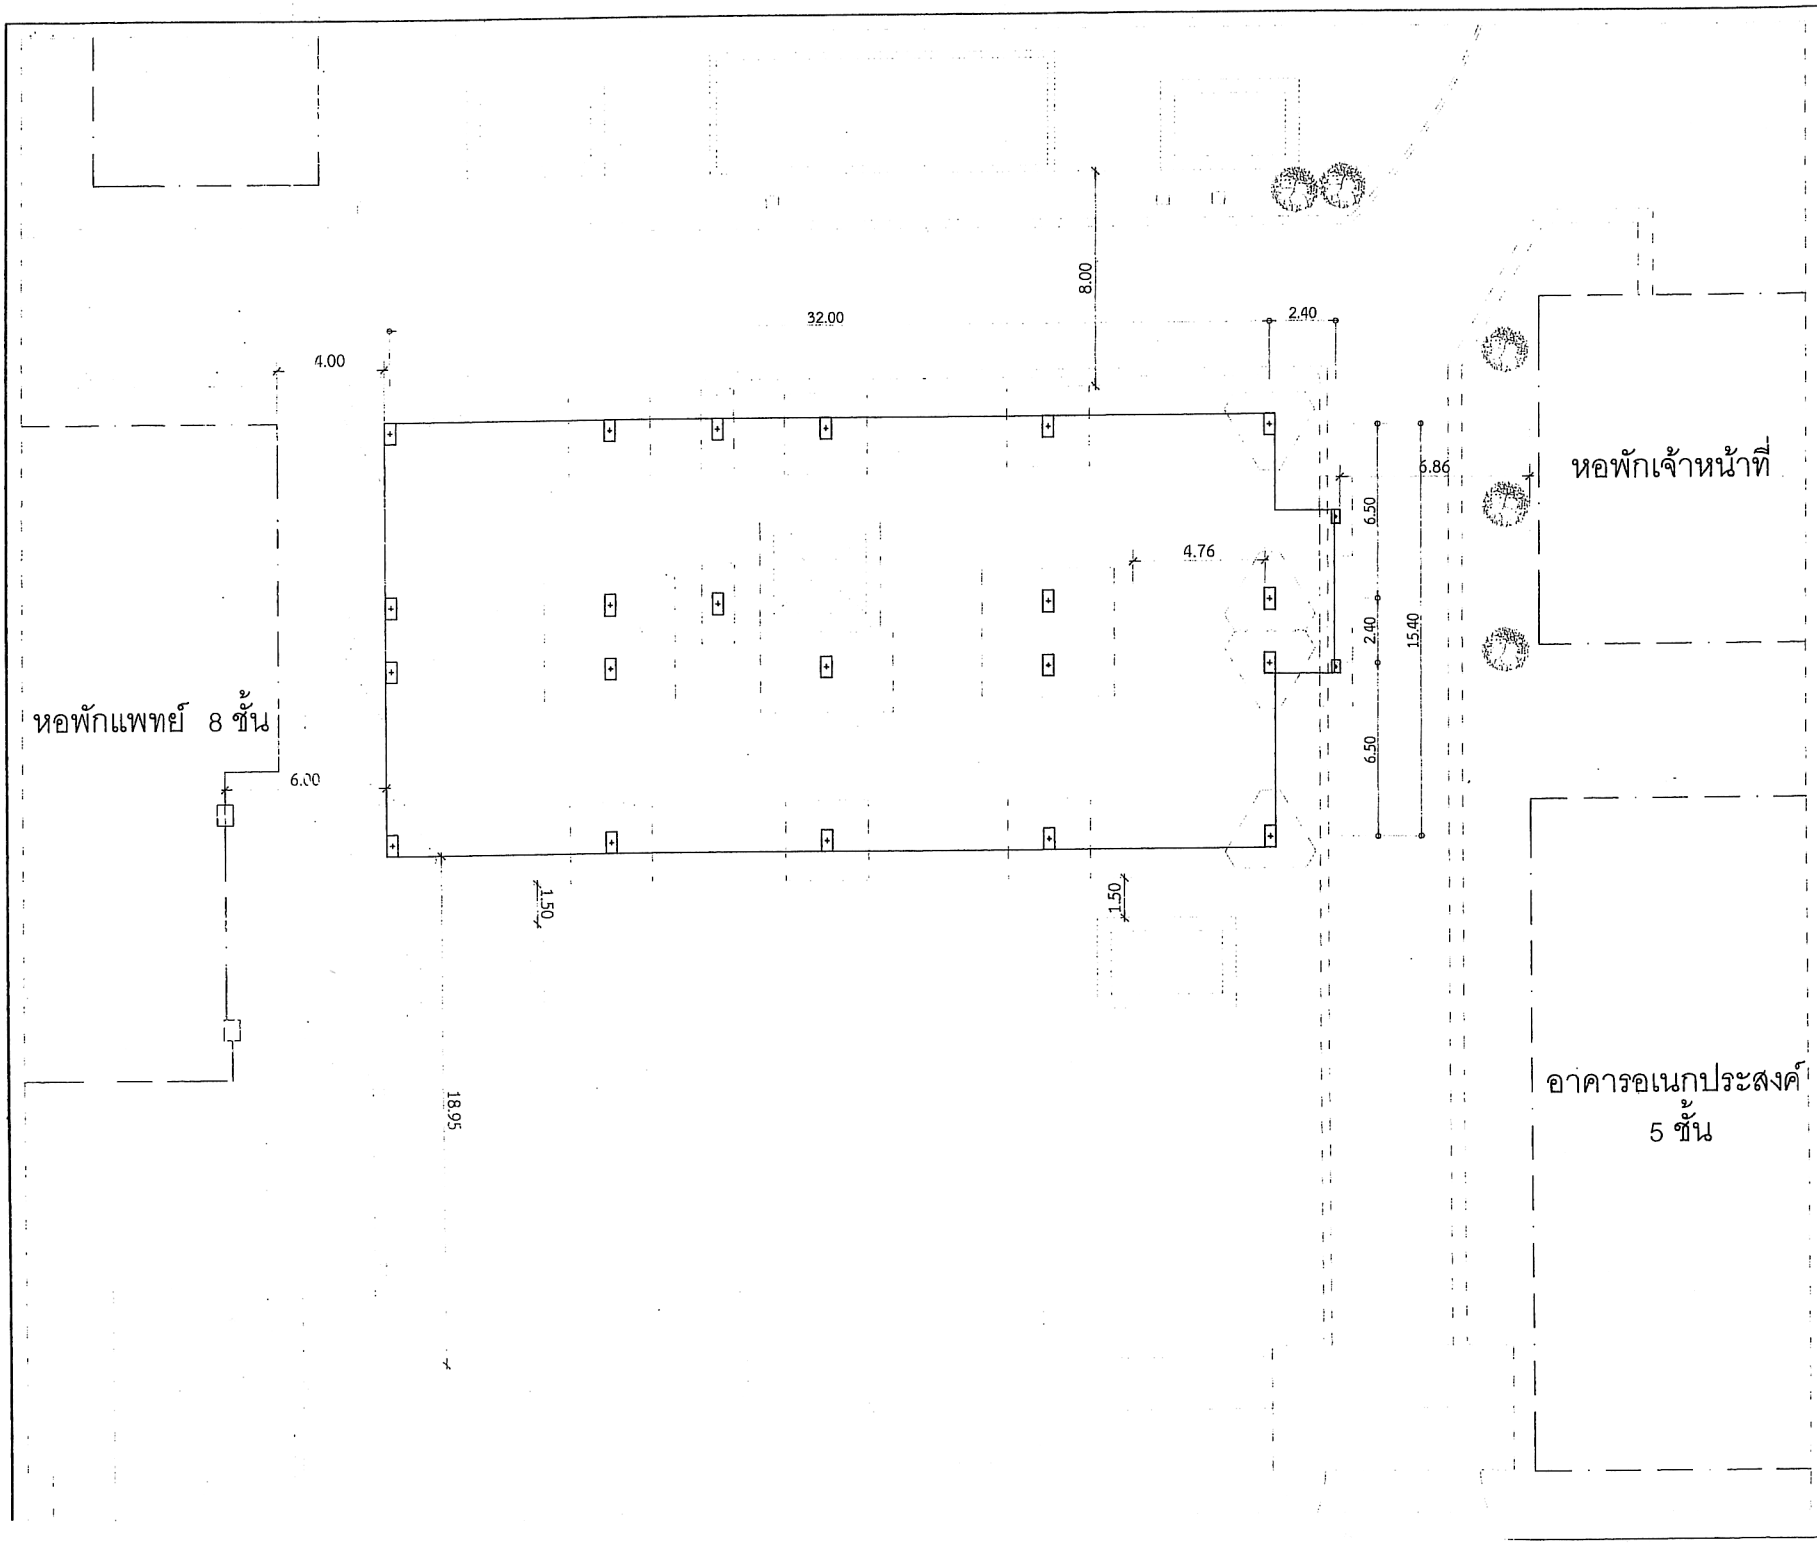

โรงพยาบาลขอนแก่น

กระทรวงสาธารณสุข
MINISTRY OF PUBLIC HEALTH

งานสำรวจและออกแบบ
กลุ่มงาน
โครงสร้างพื้นฐานและวิศวกรรมทางการแพทย์
โทร 1618

เอกสารเลขที่ รพ.ขก.081/ก.ย./68

โครงการ:
อาคารพักนักศึกษาแพทย์ 96 ยูนิต

สถานที่ก่อสร้าง:
โรงพยาบาลขอนแก่น

เขียนแบบ:
(.....)
นายชาญณรงค์ ประจักษ์เมือง
วิศวกรโยธา

วิศวกรโยธา:
(.....-.....)

วิศวกรไฟฟ้า:
(.....-.....)

วิศวกรเครื่องกล:
(.....-.....)

หน.งานสำรวจและออกแบบ:
(.....)
นายชาญณรงค์ ประจักษ์เมือง
วิศวกรโยธา

หน.กลุ่มงานโครงสร้างพื้นฐานฯ:
(.....)
นายคมกฤช อ่อนพุทธา
นายช่างเทคนิค(โยธา)

แสดงแบบ:
ผังบริเวณ

หมายเลขแบบ	แผ่นที่
A-00	01/01
มาตราส่วน	ว/ด/ป
1:200	10/09/2568

หมายเหตุ
แบบนี้ถือเป็นกรรมสิทธิ์ของ โรงพยาบาลขอนแก่น
ห้ามนำไปใช้โดยมิได้รับอนุญาต